


# Gemeinde Adelboden 1:1000 Baugesuch



Grenzen zwischen Grundstücken  
mit unterstrichenen Nummern  
sind im Grundbuchplan  
provisorisch eingetragen

19.12.2023  
Für die Richtigkeit  
der Grundbuchplankopie  
Peter Dütschler  
Nachführungsgeometer  
der Gemeinde Adelboden

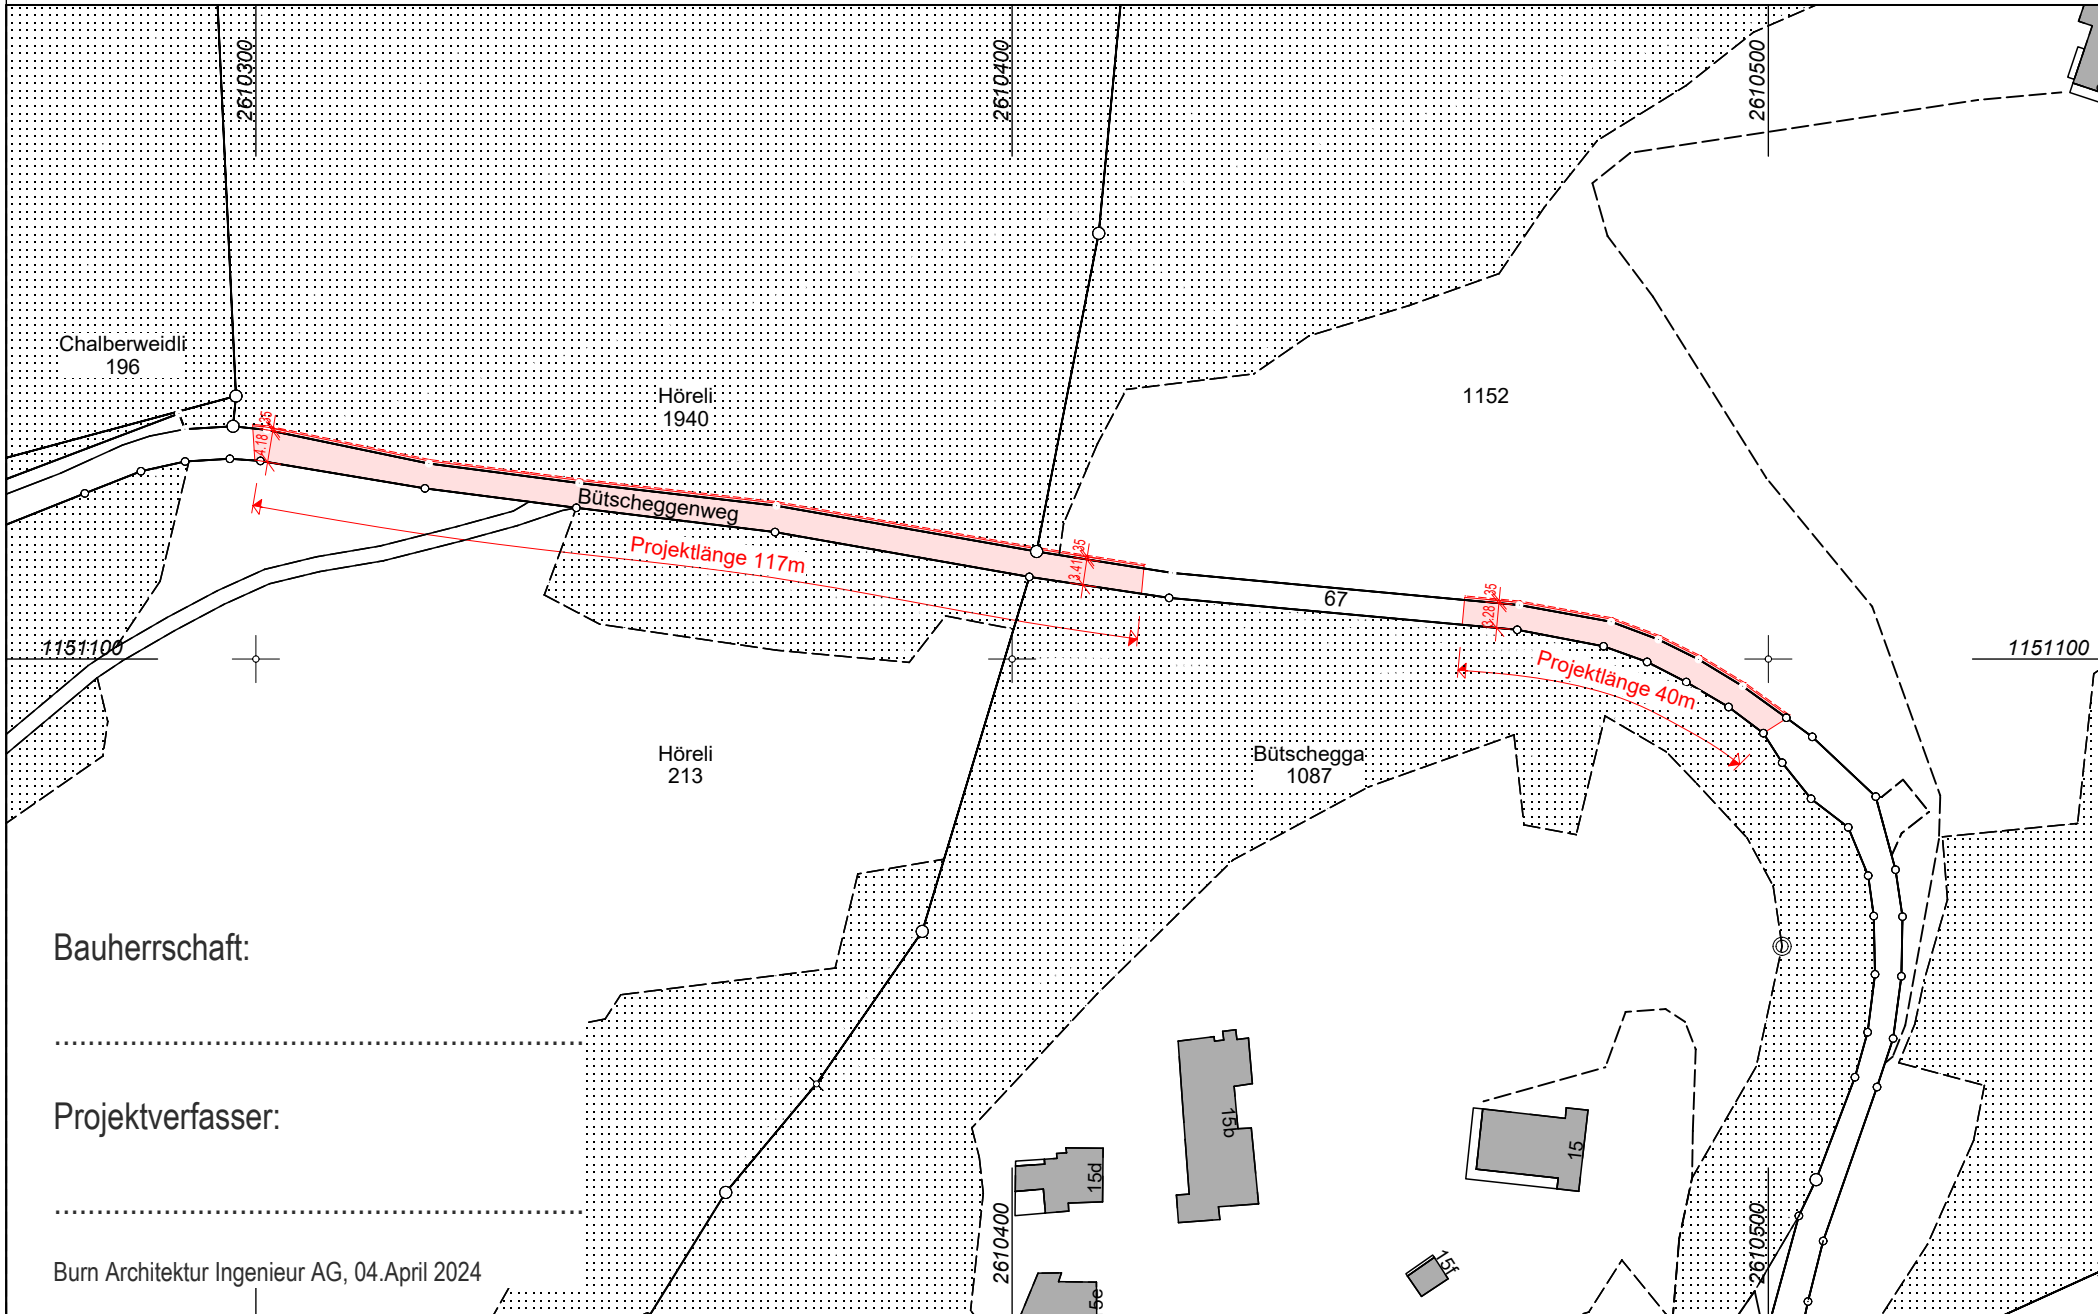

Bauherrschaft:

Projektverfasser:

Burm Architektur Ingenieur AG, 04. April 2024