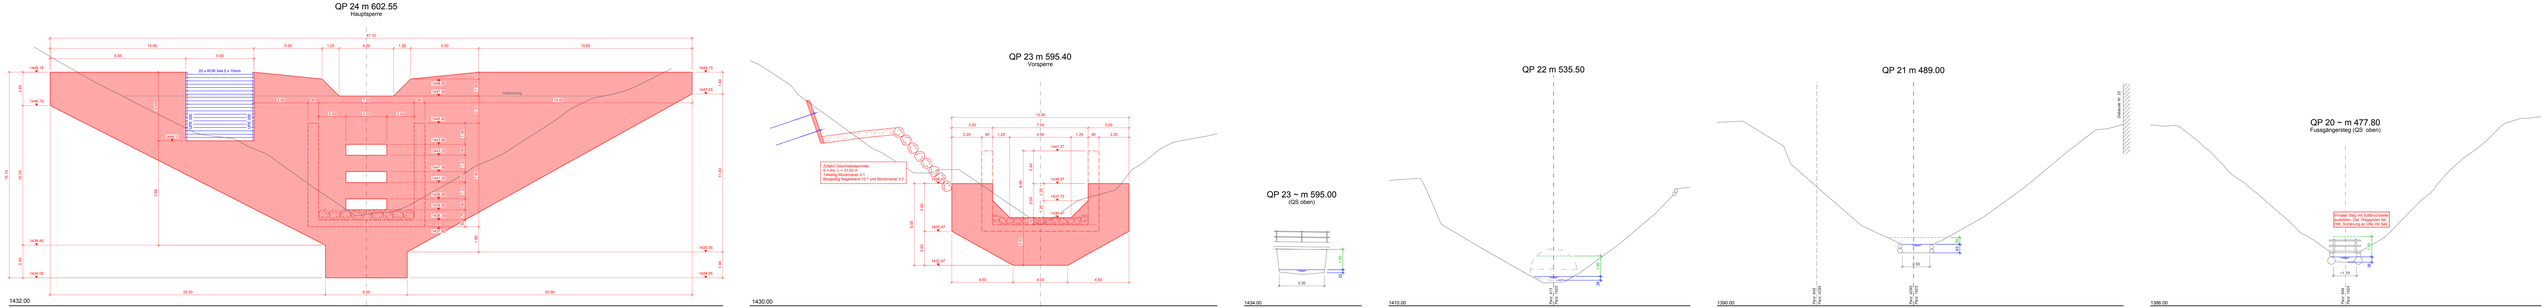

Legende

Freibord HQ100

Wasserspiegel HQ100

Oberingenieurkreis I

Tiefbauamt
des Kantons Bern

Wasserbauplan

Gewässer:	Schrenzigrabe	Gewässer-Nr:	35918
Gemeinde:	Adelboden	Projekt-Nr:	6.224.2
Erläuterungsflöhige:	Schwellenkorporation Adelboden	Plan-Nr:	32.503
Projekt vom:	März 2017	Format:	90 x 189
Revidiert:			

Unterlage: Querprofile 1:100

Hochwasserschutz Schrenzigrabe

Senggistrasse bis Allebach

KIBSLING + ZBINDEN AG
INGENIEURE, PLANER USW.
OBERLANDSTRASSE 16 | 3700 SPIEZ
TEL. 033 650 71 71 | FAX 033 650 71 72

Gezeichnet / Revidiert		Geprüft		Freigegeben	
Datum	Visum	Datum	Visum	Datum	Visum
28.03.2017	schyme	28.03.2017	ne	28.03.2017	ne

A					
B					
C					
D					
E					

Wasserbaulängenerhöhung:

Mitwirkung