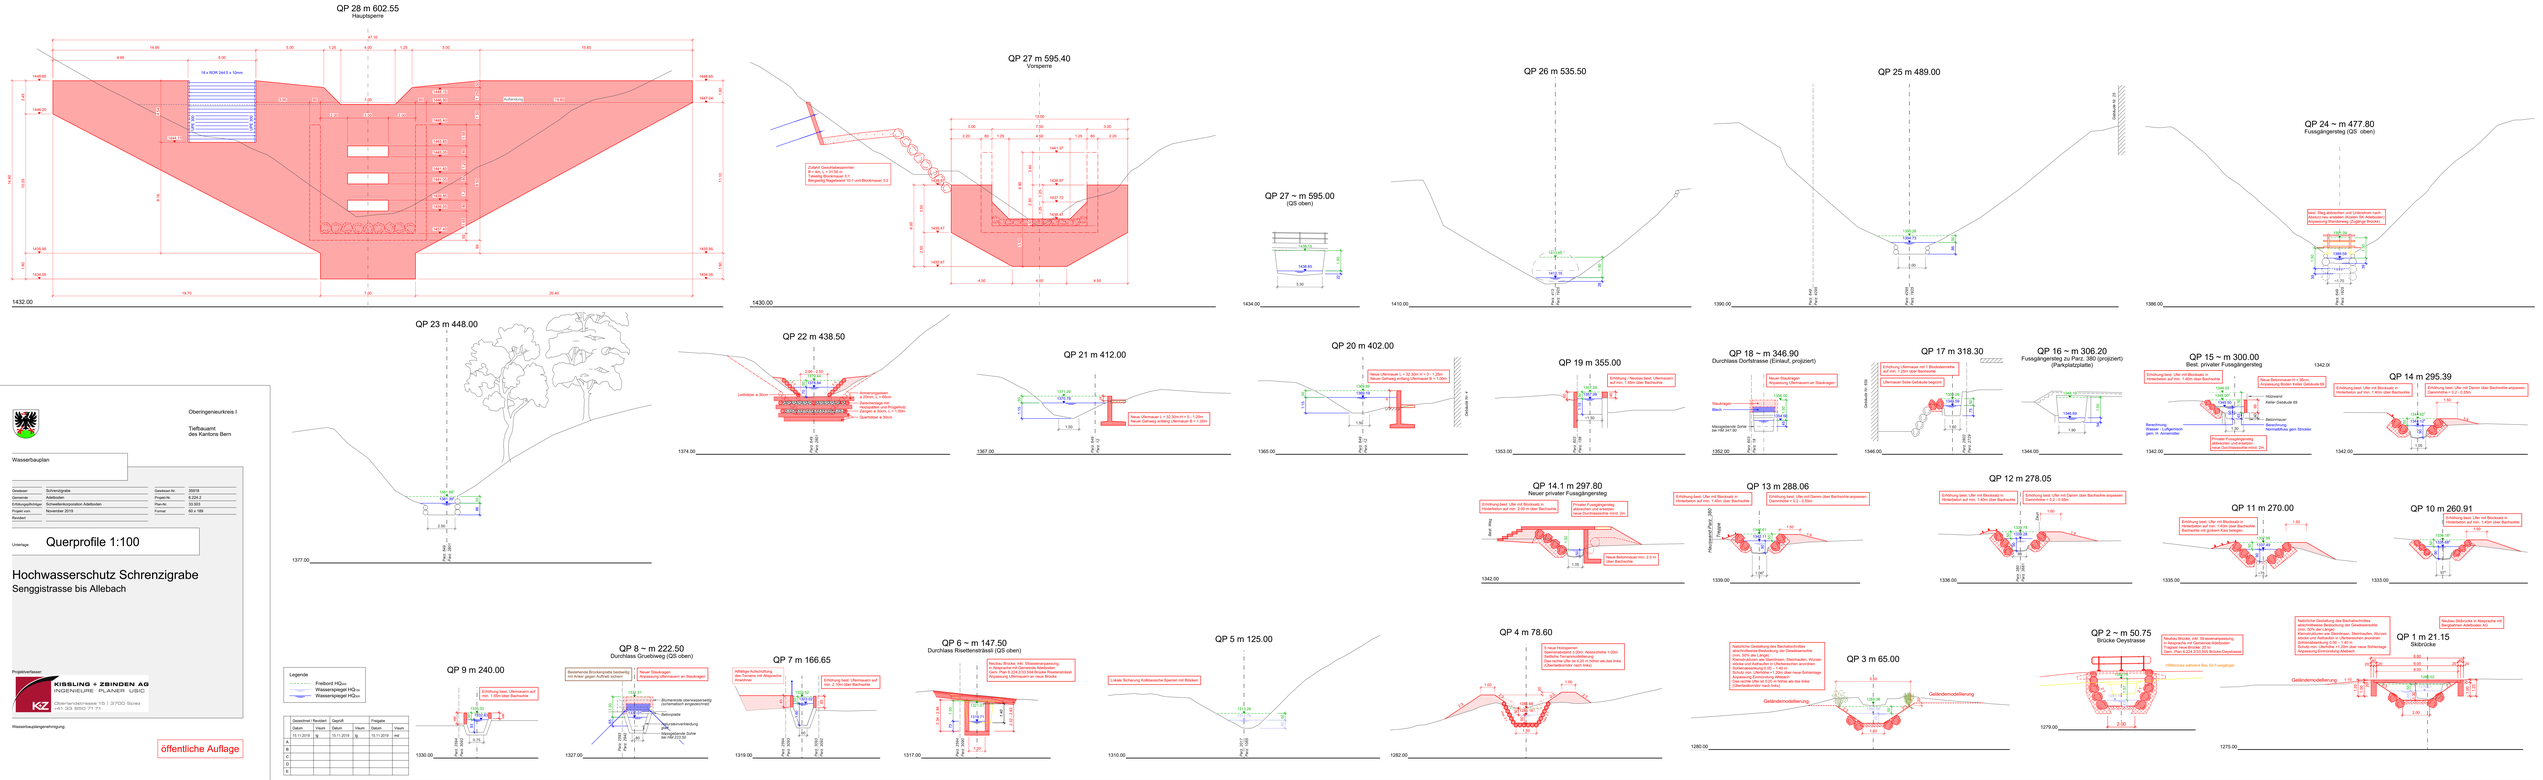
QP 28 m 602.55
Hauptsperre
QP 27 m 595.40
Vorsperre
QP 27 ~ m 595.00
(QS oben)
QP 26 m 535.50
QP 25 m 489.00
QP 24 ~ m 477.80
Fussgängersteg (QS oben)
QP 23 m 448.00
QP 22 m 438.50
QP 21 m 412.00
QP 20 m 402.00
QP 19 m 355.00
QP 18 ~ m 346.90
Durchlass Dorfstrasse (Einlauf, projiziert)
QP 17 m 318.30
QP 16 ~ m 306.20
Fussgängersteg zu Parz. 390 (projiziert)
(Parkplatzplatte)
QP 15 ~ m 300.00
Best. privater Fussgängersteg
QP 14 m 295.39
QP 14.1 m 297.80
Neuer privater Fussgängersteg
QP 13 m 288.06
QP 12 m 278.05
QP 11 m 270.00
QP 10 m 260.91
QP 9 m 240.00
QP 8 ~ m 222.50
Durchlass Grueberweg (QS oben)
QP 7 m 166.65
QP 6 ~ m 147.50
Durchlass Riedbernstrasse (QS oben)
QP 5 m 125.00
QP 4 m 78.60
QP 3 m 65.00
QP 2 ~ m 50.75
Brücke Ceystrasse
QP 1 m 21.15
Skibrücke
Legende
Freibord HQ100
Wasserspiegel HQ10
Wasserspiegel HQ100
Geländemodellierung
Oberingenieurkreis I
Tiefbauamt
des Kantons Bern
Wasserbauplan
Querprofile 1:100
Hochwasserschutz Schrenzigrabe
Senggistrasse bis Allebach
KIBSLING + ZBINDEN AG
INGENIEURE PLANER UBC
öffentliche Auflage