



Oberingenieurkreis I

Tiefbauamt
des Kantons Bern

Wasserbauplan

Gewässer	Schrenzigrabe	Gewässer-Nr.	35918
Gemeinde	Adelboden	Projekt-Nr.	6.224.2
Erfüllungspflichtiger	Schwellenkorporation Adelboden	Plan-Nr.	33.508
Projekt vom	November 2019	Format	A3
Revidiert			

Unterlage

Übersicht Rodung 1:25'000

Hochwasserschutz Schrenzigrabe Senggistrasse bis Allebach


Projektverfasser:



KISSLING + ZBINDEN AG
INGENIEURE PLANER USIC
Oberlandstrasse 15 | 3700 Spiez
+41 33 650 71 71

öffentliche Auflage

Kartenausschnitt 1:25'000

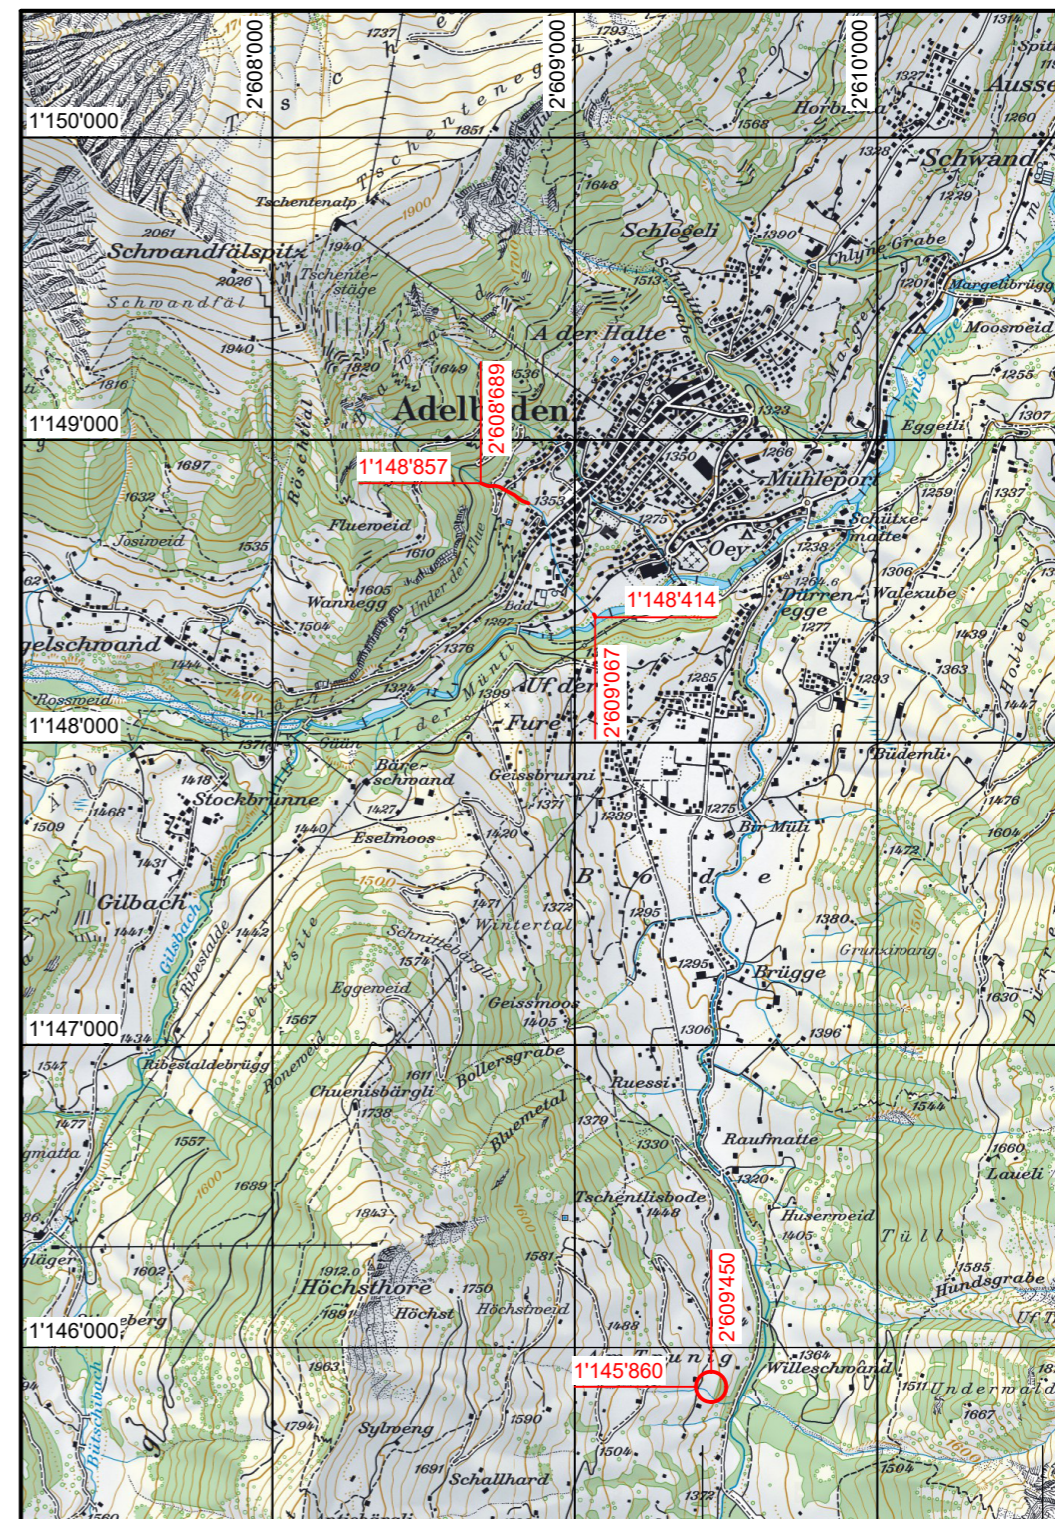

	Gezeichnet / Revidiert		Geprüft		Freigabe	
	Datum	Visum	Datum	Visum	Datum	Visum
	15.11.2019	Ig	15.11.2019	Ig	15.11.2019	md
A						
B						
C						
D						
E						