Oberingenieurkreis I

Tiefbauamt
des Kantons Bern

Wasserbauplan

Gewässer	Schrenzigrabe	Gewässer-Nr.	35918
Gemeinde	Adelboden	Projekt-Nr.	6.224.2
Erfüllungspflichtiger	Schwellenkorporation Adelboden	Plan-Nr.	33.509
Projekt vom	November 2019	Format	30 x 189
Revidiert			

Unterlage **Rodungsplan 1:500**

Hochwasserschutz Schrenzigrabe

Senggistrasse bis Allebach

Projektverfasser:

KISSLING + ZBINDEN AG
INGENIEURE PLANER USIC
Oberlandstrasse 15 | 3700 Spiez
+41 33 650 71 71

Wasserbauplangenehmigung:

öffentliche Auflage

Legende Situation

Geometersignaturen
- Kunstbauten
- Gebäude
- Strasse
- Gehweg, Vorplatz
- Gewässer
- Grünfläche
- Wald
- Ufergehölz

Schutzgebiete / Perimeter
- Grundwasserschutzzone S1
- Grundwasserschutzzone S2
- Grundwasserschutzzone S3

Projektmassnahmen
- Gewässer
- Einschnitt
- Aufschüttung
- Kunstbauten
- Holzverbauung
- Drittprojekte in Absprache mit Gemeinde
- Stahlteile
- Geschieberückhalt
- Belagsanpassung
- Neue Zufahrt
- Neuer Weg

Rodung
- Rodung dauernd
- Rodung temporär
- Ersatzaufforstung
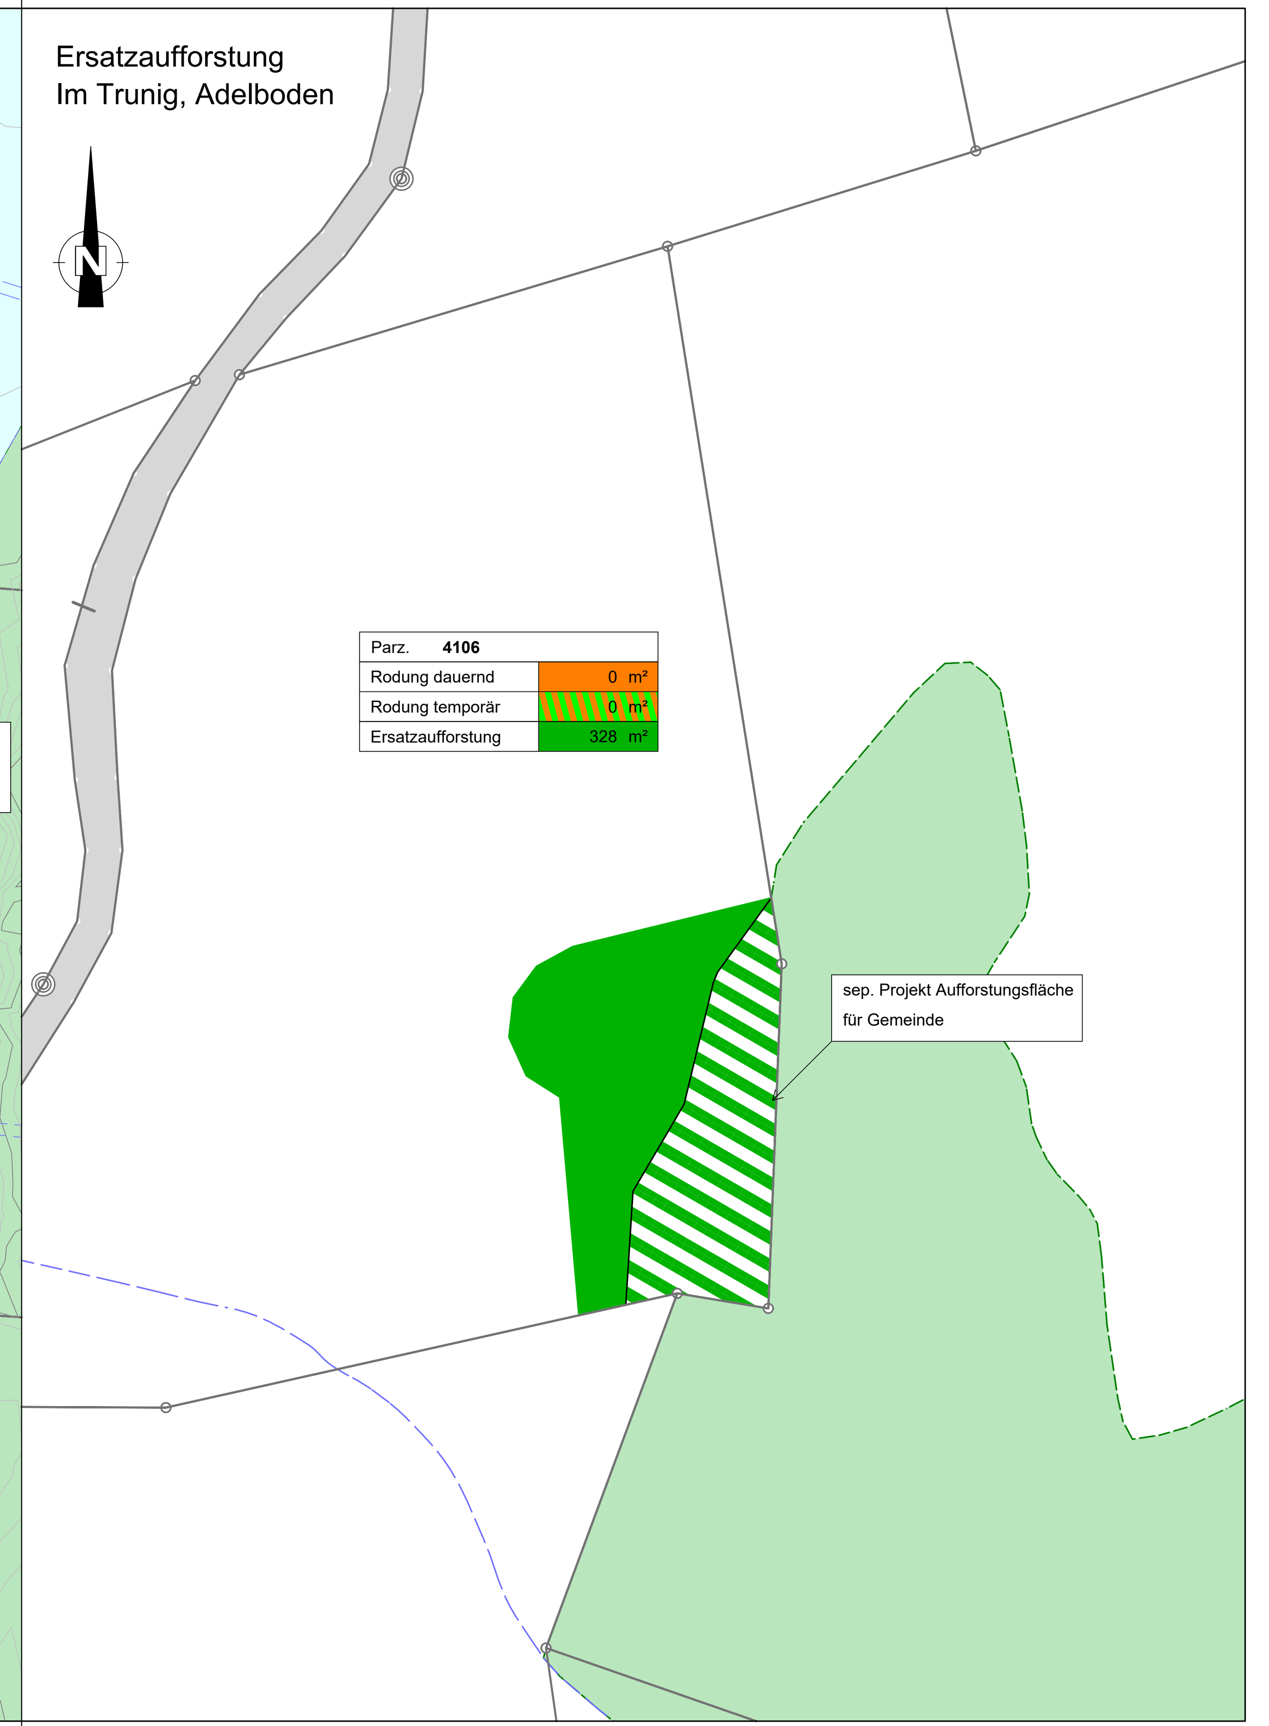
	Gezeichnet / Revidiert		Geprüft		Freigabe	
	Datum	Visum	Datum	Visum	Datum	Visum
	15.11.2019	wm	15.11.2019	lg	15.11.2019	md
A						
B						
C						
D						
E