



Oberingenieurkreis I

Tiefbauamt
des Kantons Bern

Submissionsprojekt

Gewässer	Schrenzigrabe	Gewässer-Nr.	35918
Gemeinde	Adelboden	Projekt-Nr.	6.224.2
Erfüllungspflichtiger	Schwellenkorporation Adelboden	Plan-Nr.	41.511
Projekt vom	August 2021	Format	30 / 126

Unterlage
Situation 1:500
Schrenzigrabe

Hochwasserschutz Schrenzigrabe

Los 1: Geschiebesammler bis Dorfstrasse

Projektverfasser:



Genehmigungsvermerke:

Wasserbauplan bewilligt
Thun, den

Bau-, Verkehrs- und Energiedirektion des Kantons Bern
TIEFBAUAMT
Der Kreisoberingenieur

Legende Situation

Geometersignaturen

- Kunstabauten
- Gebäude
- Strasse
- Gehweg, Vorplatz
- Gewässer
- Grünfläche
- Wald
- Ufergehölz

Schutzgebiete / Perimeter

- Grundwasserschutzzone S1
- Grundwasserschutzzone S2
- Grundwasserschutzzone S3

Projektmassnahmen

- Gewässer
- Terrainanpassung
- Kunstabauten
- Natursteinblöcke
- Stahlteile
- Holzbauteile
- Geschieberückhalt
- Neue Strasse mit Belag
- Neue Strasse ohne Belag
- Belagsanpassung Vorplätze
- Neuer Weg (gepflastert)
- Zugang Schreitbagger (max. Rodung)
- Baupiste
- Baumstrunk / Steinhaufen / ökologische Ersatzmassnahmen

Bestehende Werkleitungen

- Schmutz- / Mischwasser
- Regenabwasser
- Wasser
- Elektrisch
- Telefon
- Fernwärme

Die in den Plänen enthaltenen Werkleitungsangaben sind unverbindlich!
Der Unternehmer ist verpflichtet, diese vor Baubeginn zu überprüfen
und die genaue Lage durch Sondierung an Ort festzustellen.


Projektierte Werkleitungen

- projektierte Platzentwässerung

Drittprojekte

- Drittprojekt Sanierung Kanalisation Risetensträssli (Projekt Hollinger)

Gezeichnet / Revidiert	Geprüft		Freigabe		
	Datum	Visum	Datum	Visum	
05.11.2021	ad	05.11.2021	lg	05.11.2021	md
A					
B					
C					
D					
E					

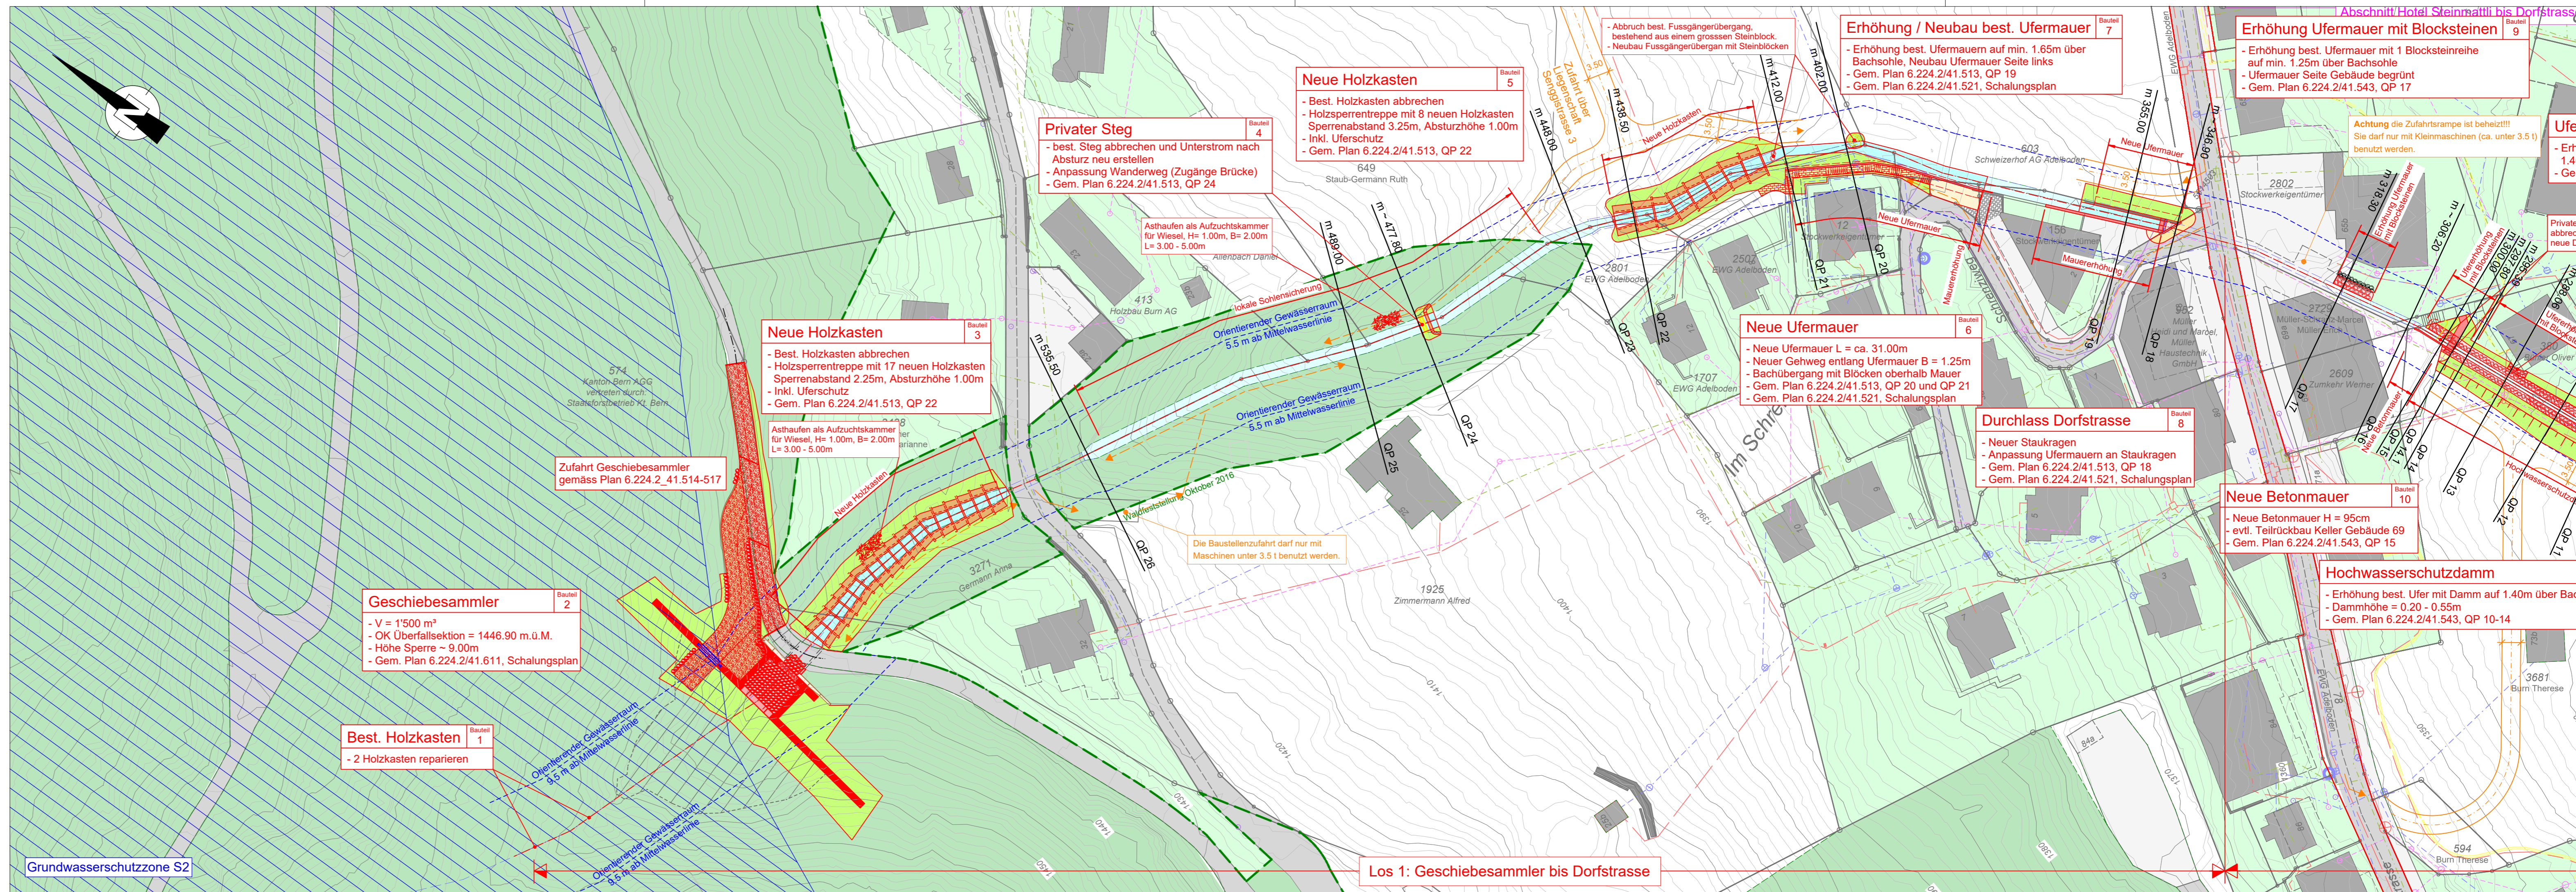

Los 1: Geschiebesammler bis Dorfstrasse