

Einwohnergemeinde Adelboden

Überbauungsordnung Nr. 62 Kreuzgasse-Dürrenegga

Projekterweiterung - Falkiport Parz. 510

Wartehäuschen mit Containerstandplatz

Grundeigentümer Parzelle Nr. 510

Hari Niklaus
(Datum und Unterschrift)

Grundeigentümer Parzelle Nr. 3101

Burn Architektur Ingenieur AG
(Datum und Unterschrift)

Grundeigentümer Parzelle Nr. 76

Einwohnergemeinde Adelboden
(Datum und Unterschrift)


Projektverfasser

J. Rieder


26.06.2024
(Unterschrift)

Plan Nummer	1415-B104	Gezeichnet	sot
Planstatus	Baugesuch	Geprüft	dr
Ausgabedatum	22.11.2024	Plangrösse	0,630 x 0,297 = 0,19 m ²


Situation
M 1:100

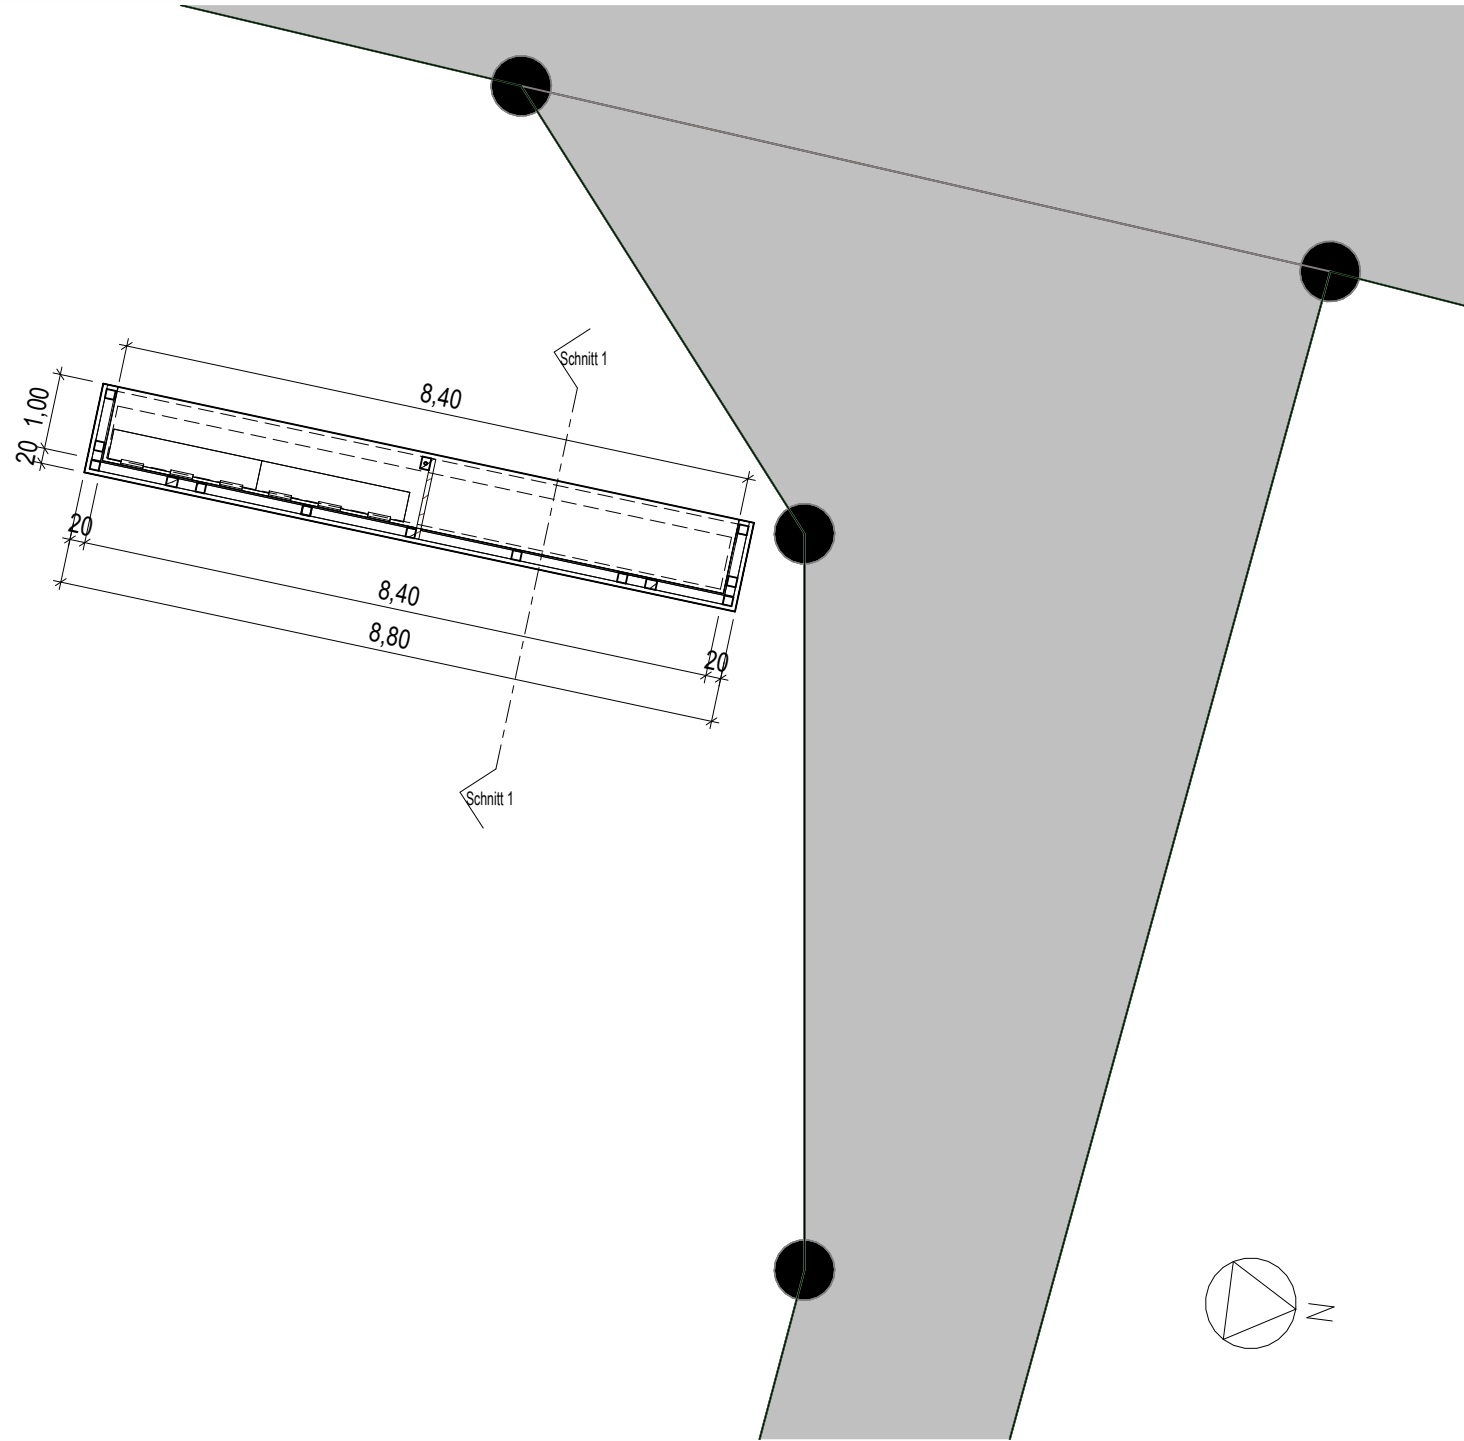


Nordansicht
M 1:100

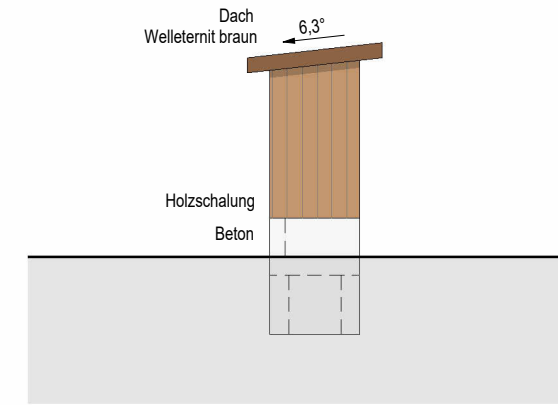


Südansicht
M 1:100

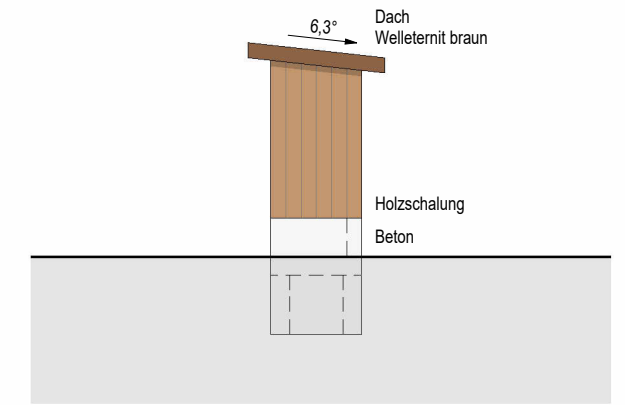


Schnitt 1
M 1:100

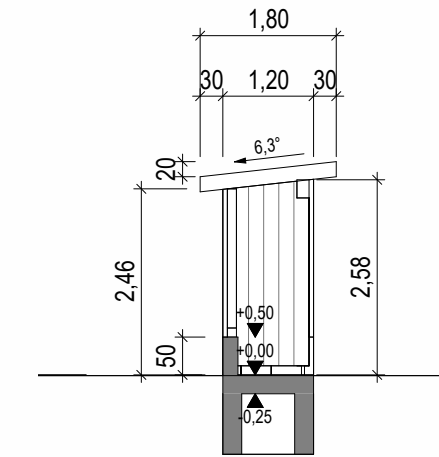


Westansicht
M 1:100

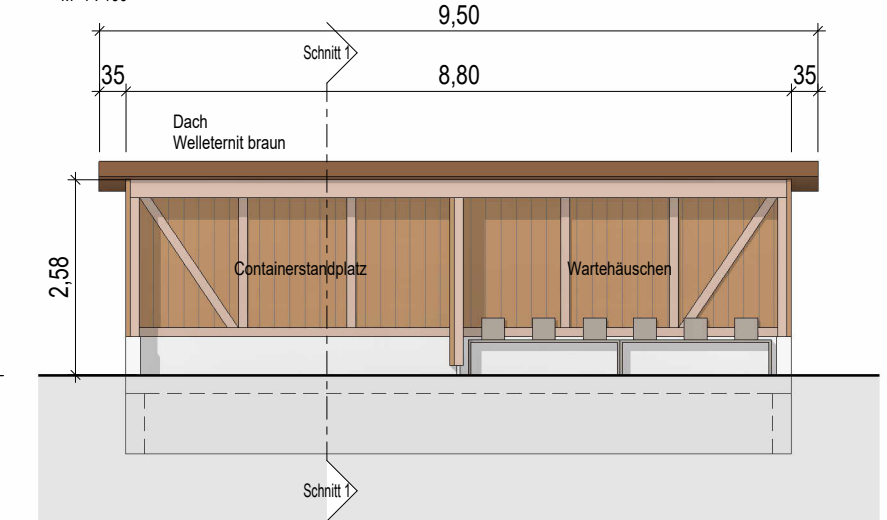

Ostansicht
M 1:100

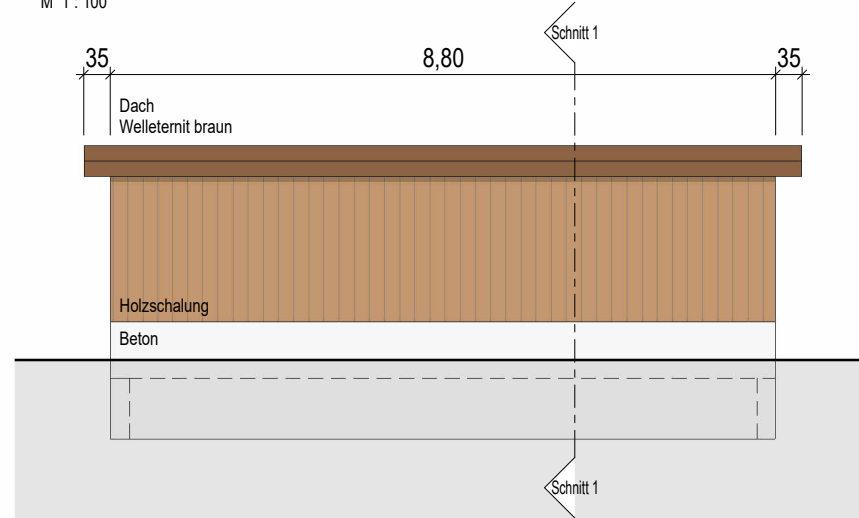

Perspektive 1

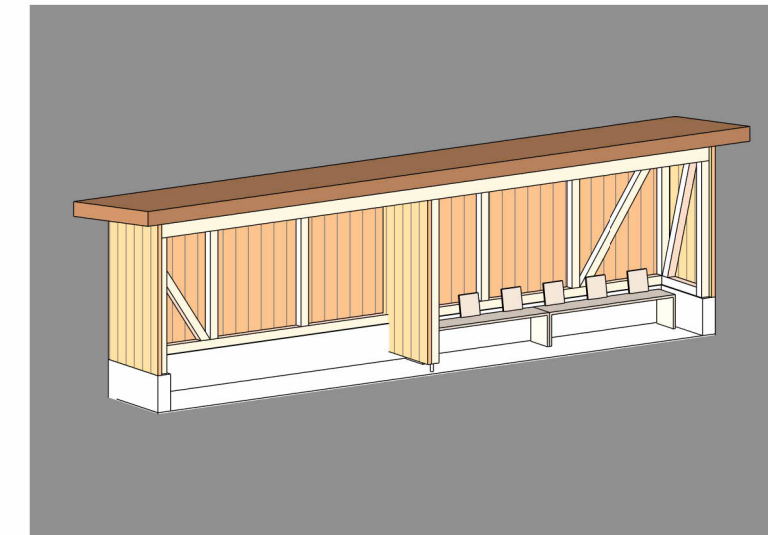

Perspektive 2

