

Projekterweiterung - Falkiport Parz. 510

Plan Nr. 1415-B102 Verwendung: Baugesuch Datum: 10.02.2026 Format: A3 Gez: ds

LEGENDE

- - - - - Baulinie UeO Nr. 62
- Perimeter UeO Nr. 62
- — — — — Strassenrand Bauprojekt
- — — — — Projekterweiterung
- Spiegel
- — — — — best. Sauberwasserleitung Gemeinde
- beanspruche Fläche definitiv / temporär

Grundeigentümer Parzelle-Nr.: 510

Hari Niklaus
(Datum und Unterschrift)


Grundeigentümer Parzelle-Nr.: 3101

Burn Architektur Ingenieur AG
(Datum und Unterschrift)

Bauherrschaft & Grundeig. Parz.-Nr. 76

Einwohnergemeinde Adelboden
(Datum und Unterschrift)

Situation 1 : 200

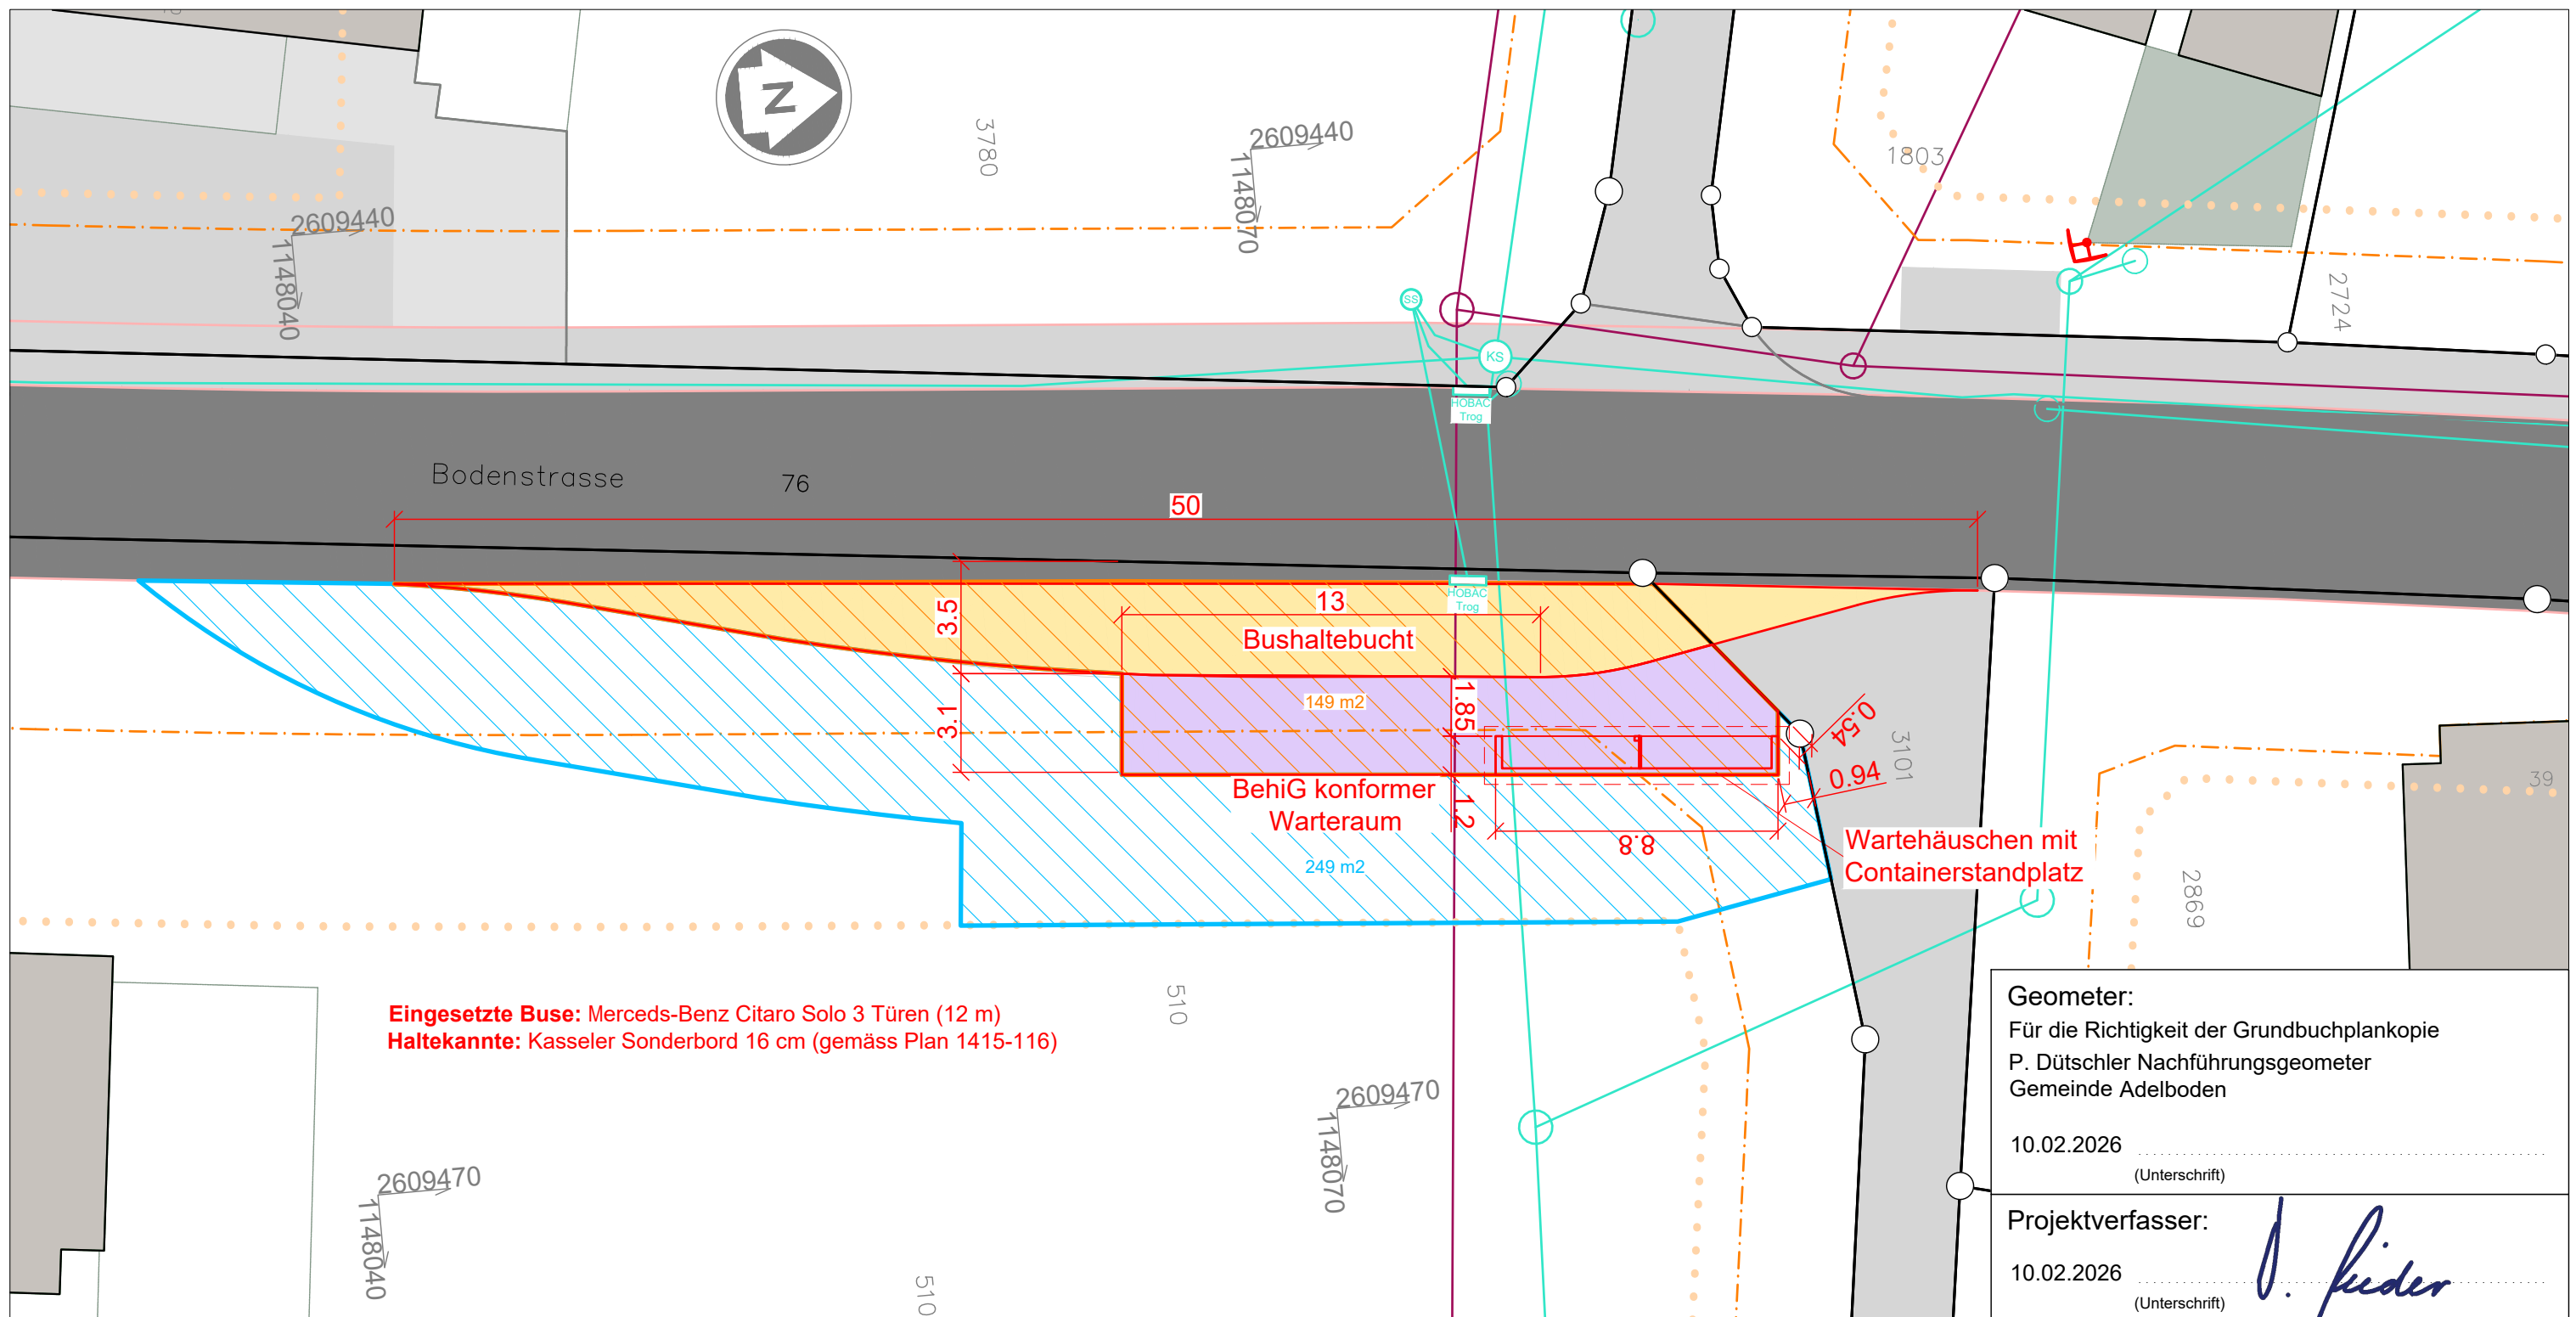

Eingesetzte Buse: Merceds-Benz Citaro Solo 3 Türen (12 m)
Haltekannte: Kasseler Sonderbord 16 cm (gemäss Plan 1415-116)

Geometer:
Für die Richtigkeit der Grundbuchplankopie
P. Dütschler Nachführungsgeometer
Gemeinde Adelboden

10.02.2026
(Unterschrift)

Projektverfasser:

10.02.2026
(Unterschrift)

J. Rieder