

Gemeinde Adelboden



Einwohnergemeinde Adelboden

**ÜBERBAUUNGSORDNUNG NR. 62**  
Kreuzgasse–Dürrenegga

Änderung im Verfahren nach Art. 122 Abs. 7 BauV

**Landerwerbsplan**  
**Situation 1:500**

Die Änderung der Überbauungsordnung besteht aus:  
Überbauungsplan / Situation 1:500 mit Vorschriften 1415-1

Weitere Unterlagen :  
Landerwerbsplan 1:500 1415-3  
Baugesuchsplan / Situation 1:200 1415-B102  
Baugesuchsplan / Wartehäuschen & Containerstandpl. 1415-B104  
Versteinung - Busbucht 1415-116  
Kurzbericht


**öffentliche Auflage** Stand: **Februar 2026**

hohle gasse 19, 3714 frutigen, tel 033-671-24-65, e-mail info@rbing.ch




Plan Nr. : 1415-3	Datum : 18.02.2026	Format : 45 / 63	Bearbeitet : ds	Gezeichnet : ds
Rev.	Datum	Revision	Gez.	Kontr.

**alter Zustand**  
Genehmigung vom 29.04.2022?

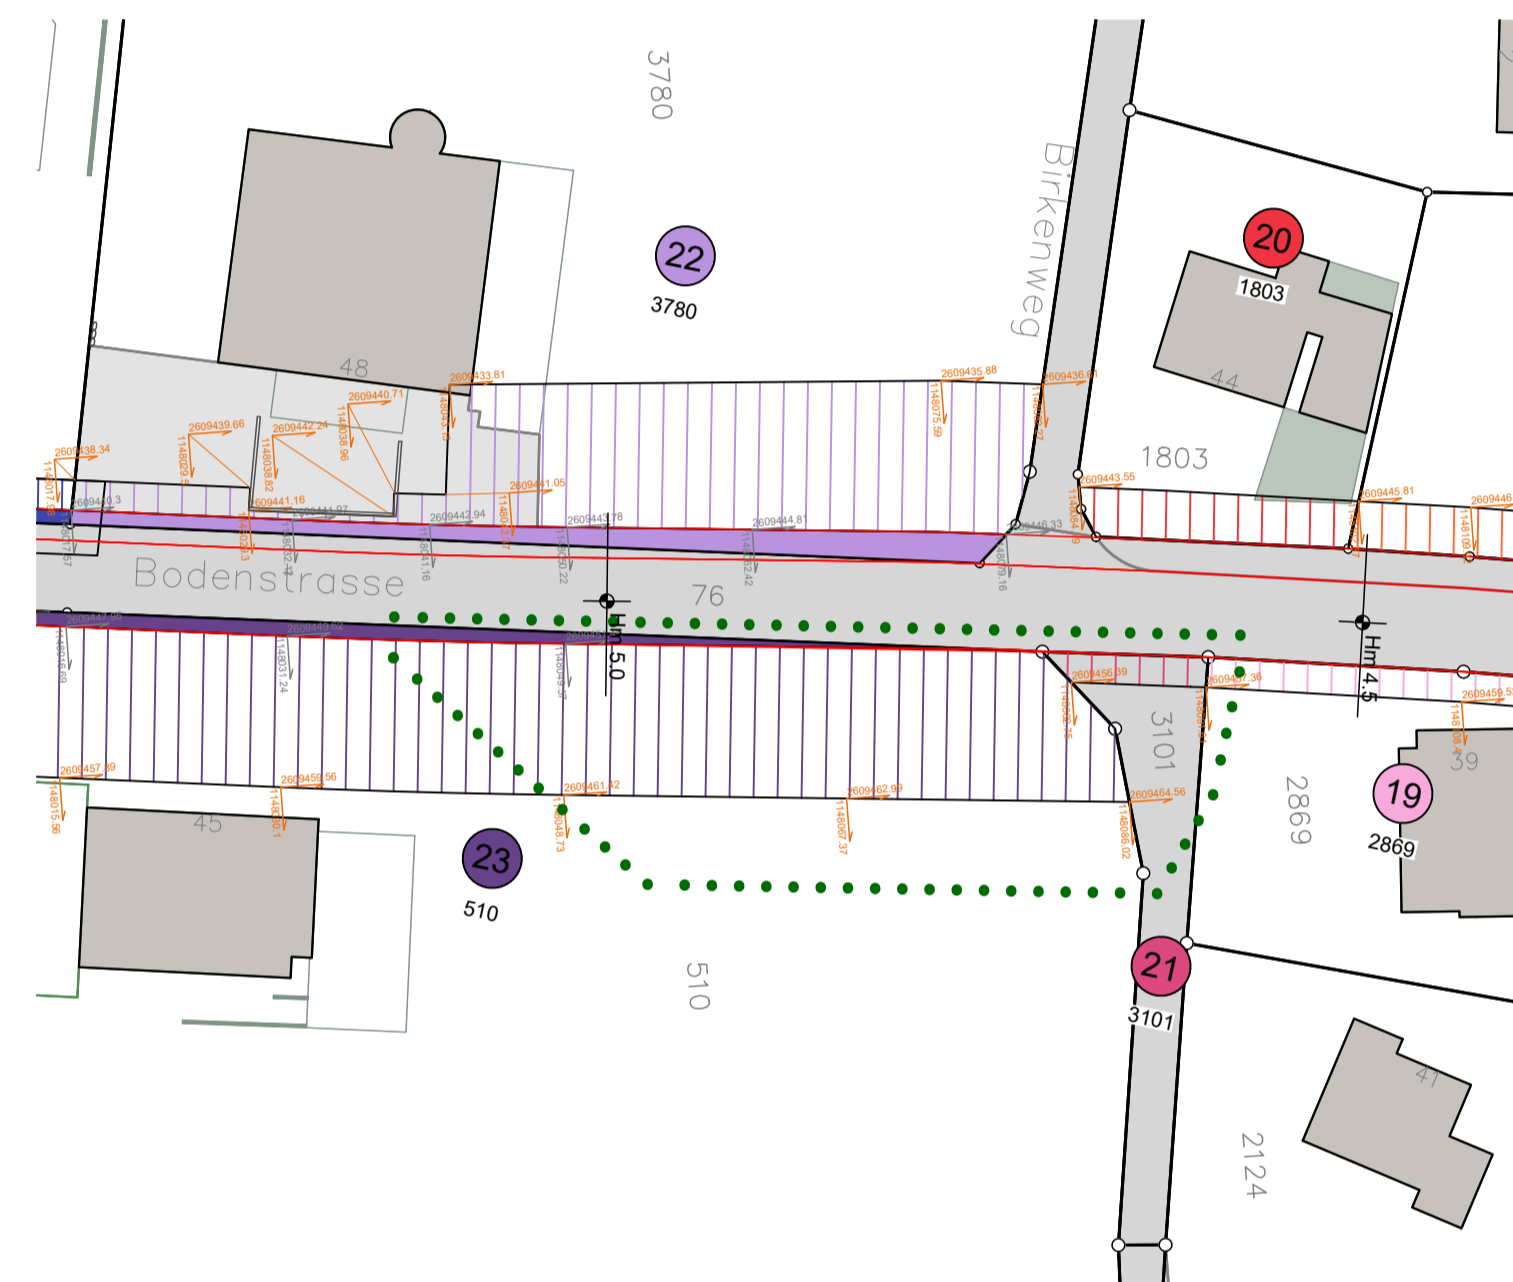

**neuer Zustand**  
Änderung 2026

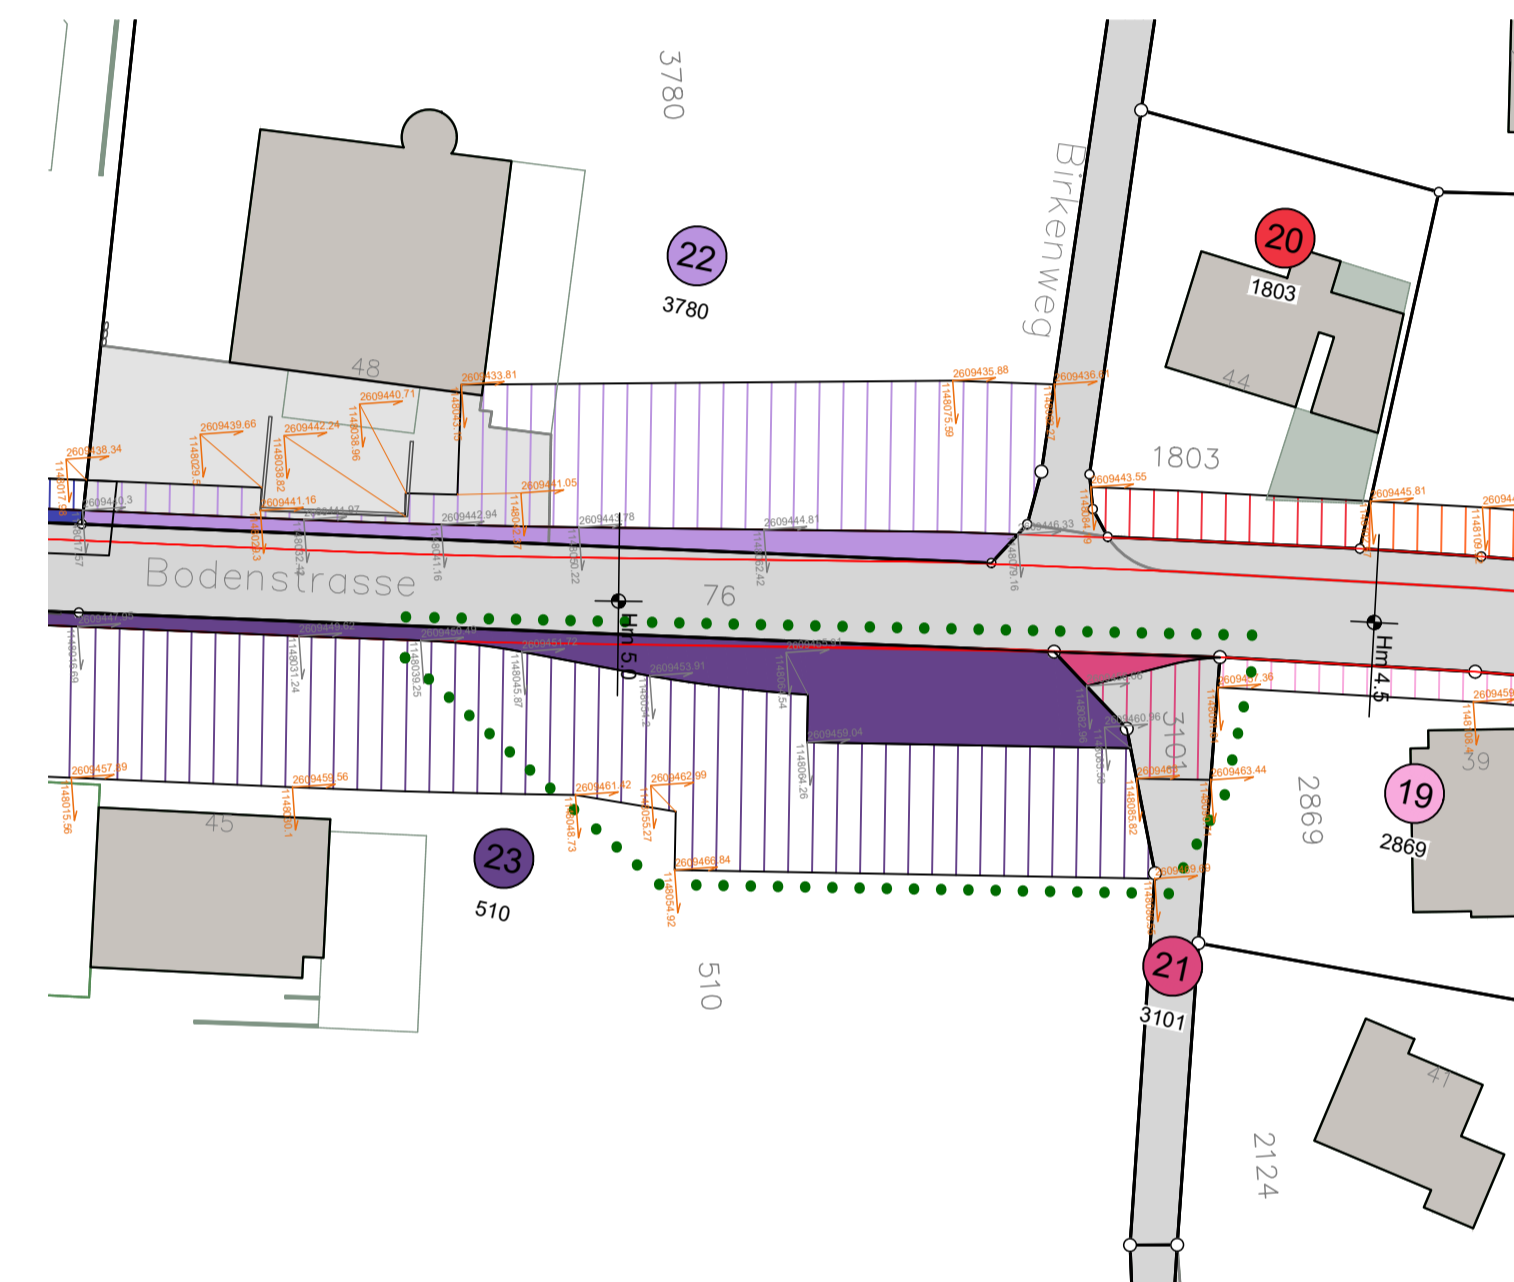

**Genehmigungsvermerke**

Publikation im amtlichen Anzeiger vom  
Publikation im Amtsblatt vom  
Öffentliche Auflage vom

Einspracheverhandlungen vom  
Erledigte Einsprachen  
Unerledigte Einsprachen  
Rechtsverwahrungen

Beschlossen durch den Gemeinderat am

Namens des Gemeinderates

Gemeinderatspräsident Sekretärin

Willy Schranz-Hari Mara Mazzarella

Bekanntmachung nach Art. 122 Abs. 8 am

Die Richtigkeit dieser Angaben bescheinigt:

Adelboden, den

Der Gemeindeschreiberin

Mara Mazzarella

**Genehmigt durch das kantonale Amt für Gemeinden und Raumordnung**

**Landerwerbstabelle**

Pos.	Parz. Nr.	Grundeigentümer/in	vorübergehender Landerwerb Fläche in m <sup>2</sup> (ca.) genehmigt / neu	definitiver Landerwerb Fläche in m <sup>2</sup> (ca.) genehmigt / neu
21	3101	Burn Architektur Ingenieur AG	20 / 48	0 / 11
23	510	Hari Niklaus	1'102 / 1098	80 / 242
Total			1'122 / 1146	80 / 253

**LEGENDE**

••••• Änderungsperimeter