

Gemeinde Adelboden



Einwohnergemeinde Adelboden

ÜBERBAUUNGSORDNUNG NR. 62 Kreuzgasse–Dürrenegga

Änderung im Verfahren nach Art. 122 Abs. 7 BauV

Überbauungsplan Situation I:500

Die Änderung der Überbauungsordnung besteht aus:
Überbauungsplan / Situation 1:500

Weitere Unterlagen :
Landerwerbsplan 1:500
Baugesuchsplan / Situation 1:200
Baugesuchsplan / Warthhäuschen & Containerstandpl.
Versteinung - Busbucht
Kurzbericht

öffentliche Auflage **Stand: Februar 2026**

hohle gasse 19, 3714 frutigen, tel 033-671-24-65, e-mail info@rbing.ch



Plan Nr.: 1415-1	Datum: 18.02.2026	Format: 60 / 84	Bearbeitet: ds	Gezeichnet: ds
Rev.	Datum	Revision	Gez.	Kontr.

Genehmigungsvermerke

Publikation im amtlichen Anzeiger vom
Publikation im Amtsblatt vom
Öffentliche Auflage vom

Einspracheverhandlungen vom
Erledigte Einsprachen
Unerledigte Einsprachen
Rechtsverwarungen

Beschlossen durch den Gemeinderat am

Namens des Gemeinderates

Gemeinderatspräsident Sekretärin

Willy Schranz-Hari Mara Mazzarella

Bekanntmachung nach Art. 122 Abs. 8 am

Die Richtigkeit dieser Angaben bescheinigt:

Adelboden, den

Der Gemeindeschreiberin

Mara Mazzarella

Genehmigt durch das kantonale Amt für Gemeinden und Raumordnung

LEGENDE



Festlegung

UeO Änderung	UeO 62	bestehend


Hinweise

UeO Änderung	UeO 62	bestehend

- Änderungsperimeter
- Perimeter
- Baulinie
- Strassenrand
- Basiserschliessung Fahrbahn
- Basiserschliessung Gehweg
- Detailerschliessung Fahrbahn
- befestigte Flächen mit Belag (Vorplätze, Einfahrten, Aufenthaltsflächen)
- Gebäude (max. Gesamthöhe 2.85 m, max. Gebäudegrundfläche 13 m²)
- Elektroleitung Kabeltrasse / Freileitungstrasse
- Kandelaber
- Wasserleitung (Hauptleitung) mit Schieber SöL
- Hydrant SöL
- Sauberwasserleitung (Gemeinde) mit Kontrollschacht SöL

- Sichtlinie 50 m (50km/h)
- Sichtlinie für Fussgänger 15 m
- Fussgängerstreifen
- Bushaltestelle
- Elektroleitung Kabeltrasse / Freileitungstrasse
- Kabelverteilkabine / Elektroschacht
- Kandelaber
- Wasserleitung (Hauptleitung) mit Schieber
- Hydrant
- Wasserleitung (Privat) mit Schieber
- Sauberwasserleitung (Gemeinde) mit Kontrollschacht
- Mischwasserleitung (Gemeinde) mit Kontrollschacht
- Sauberwasserleitung (Privat) mit Kontrollschacht
- Schmutzwasserleitung (Privat) mit Kontrollschacht
- Strasse / Fahrbahn

alter Zustand

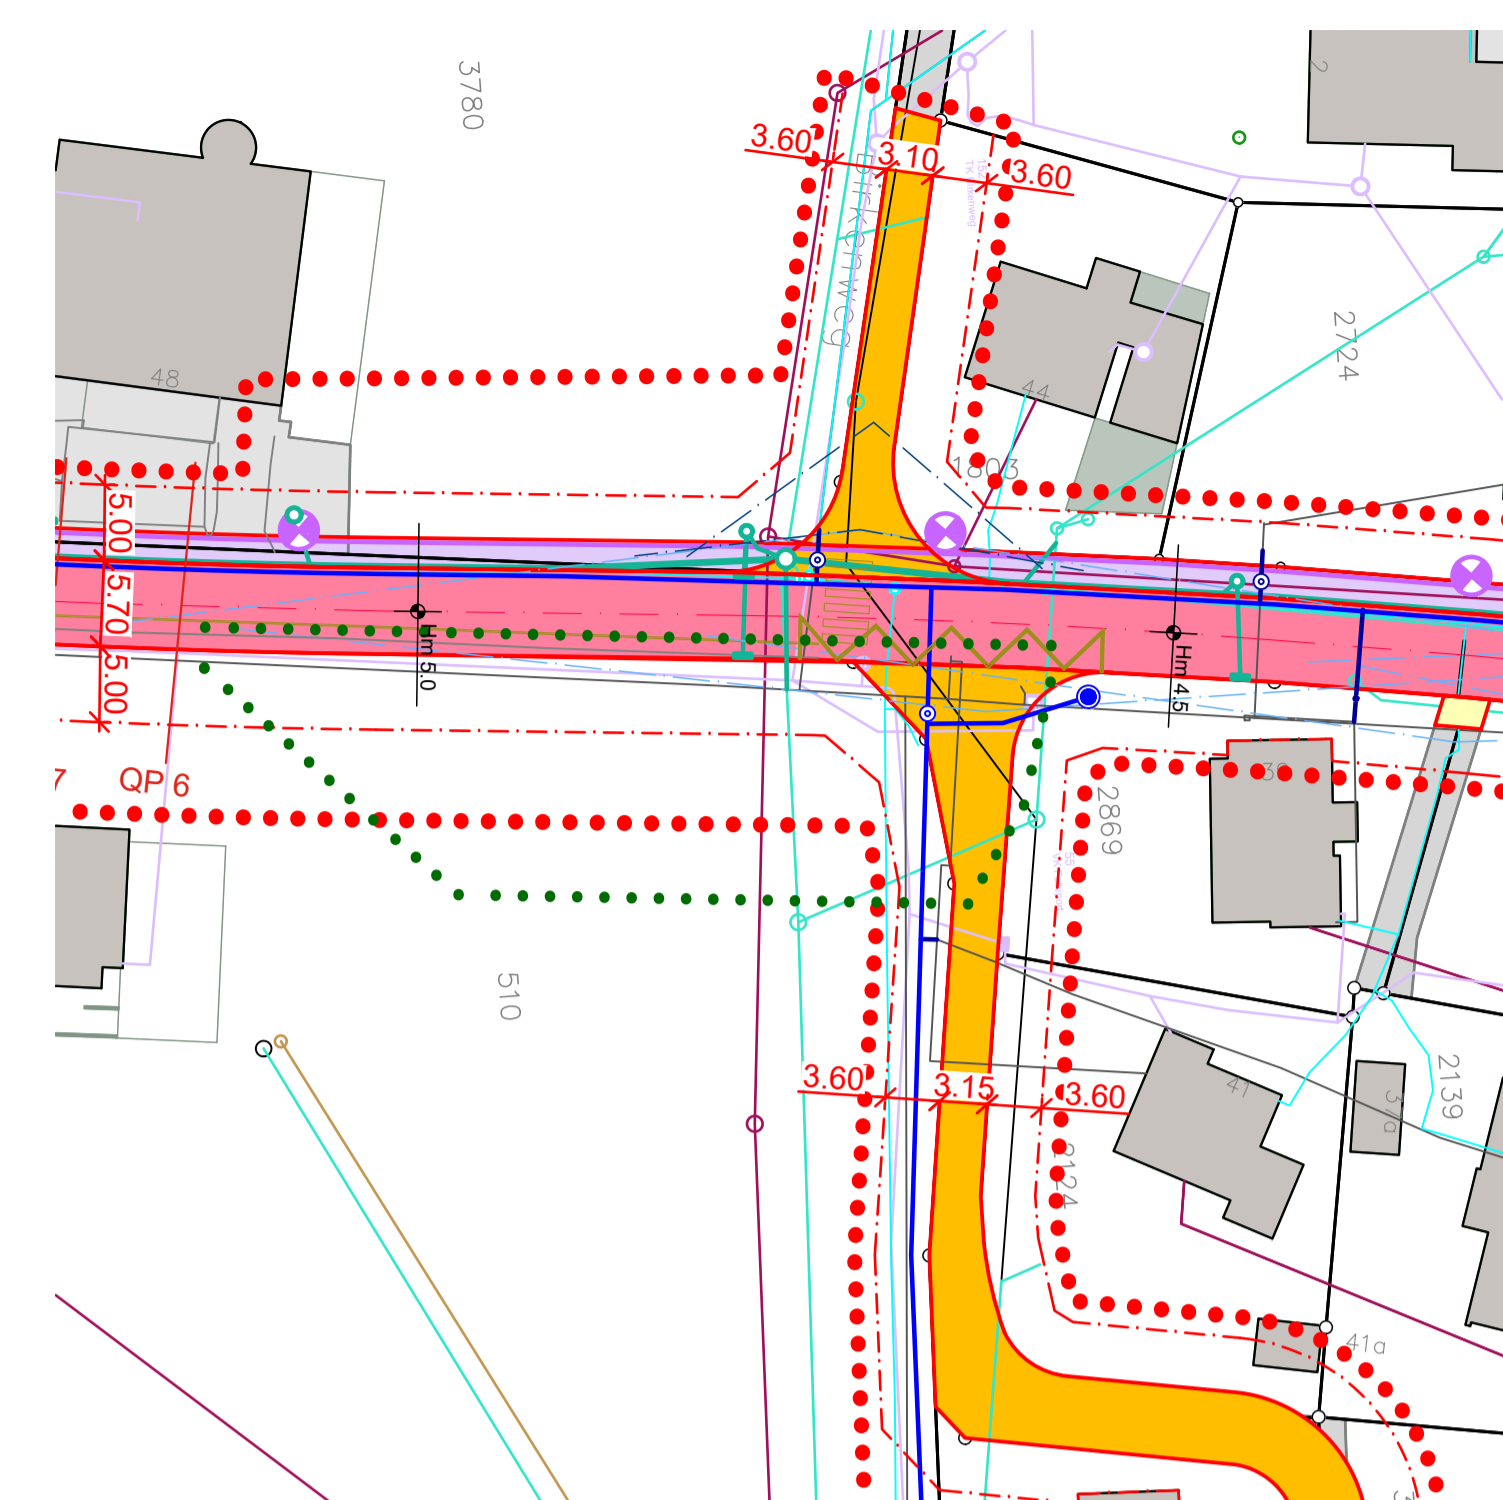

neuer Zustand

