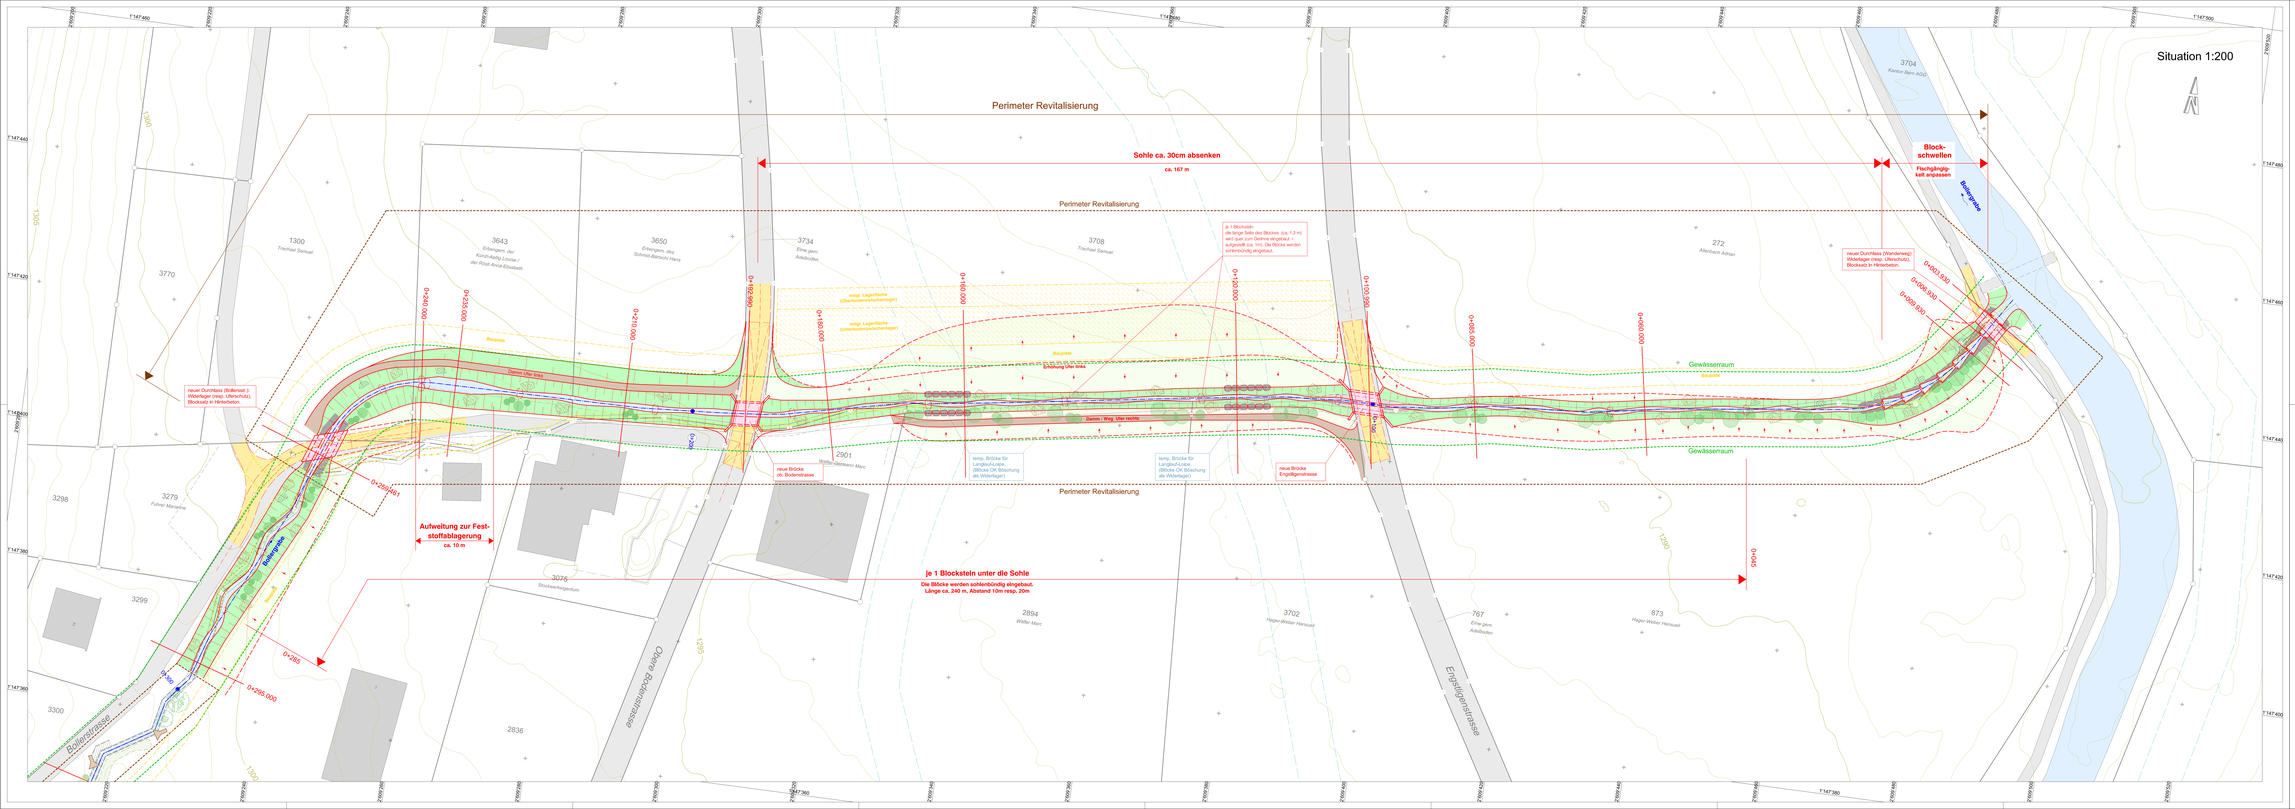

LEGENDE:

Projekt:

- Projektachse
- Perimeter Revitalisierung
- Gerinne
- Damm
- Böschung
- Natursteinblöcke, z.T. in Hinterbeton
- Flachböschung / Geländeanpassung
- Weg / Vorplatz / Anpassungen
- Kunstbauten
- Baupiste
- Installations- und Lagerfläche
- Abbruch / Rückbau

Kleinstrukturen:

- Bepflanzung
- Asthaufen / Wurzelstöcke
- Steinlinsen

Bestand:

- Gebäude
- Gewässer
- Wald
- Langlaufloipe

orientierende Angaben:

- Gewässerraum

Obeingenieurkreis I

Tiefbauamt
des Kantons Bern

Wasserbauplan
Beilage 2.1.1

Gemeinde	Adelboden	Datum Dossier	Dezember 2023
Erhb.nr/projektnr	Schwellenkorporation Adelboden	Revision	
Geodatenkonnr	131572	Projekt-Nr	UE180036
		Gez. / Freigabe	fb / kwf
Gewässer	Bollergrabe	Planstatus	14.12.2023
Plan-Nr.	UE180036-43-010	Format	841/189

Hochwasserschutz Bollergrabe, Boden, Adelboden

Unterlage

Situation 1:200
Revitalisierung Unterlauf
km 0+000 bis 0+295

Projektverfasser

Emch+Berger AG Bern
Mühlebachstrasse 54a
Postfach
CH-3008 Bern
Tel. +41 31 387 61 61
www.emchberger.ch

Wasserbaugenehmigung