

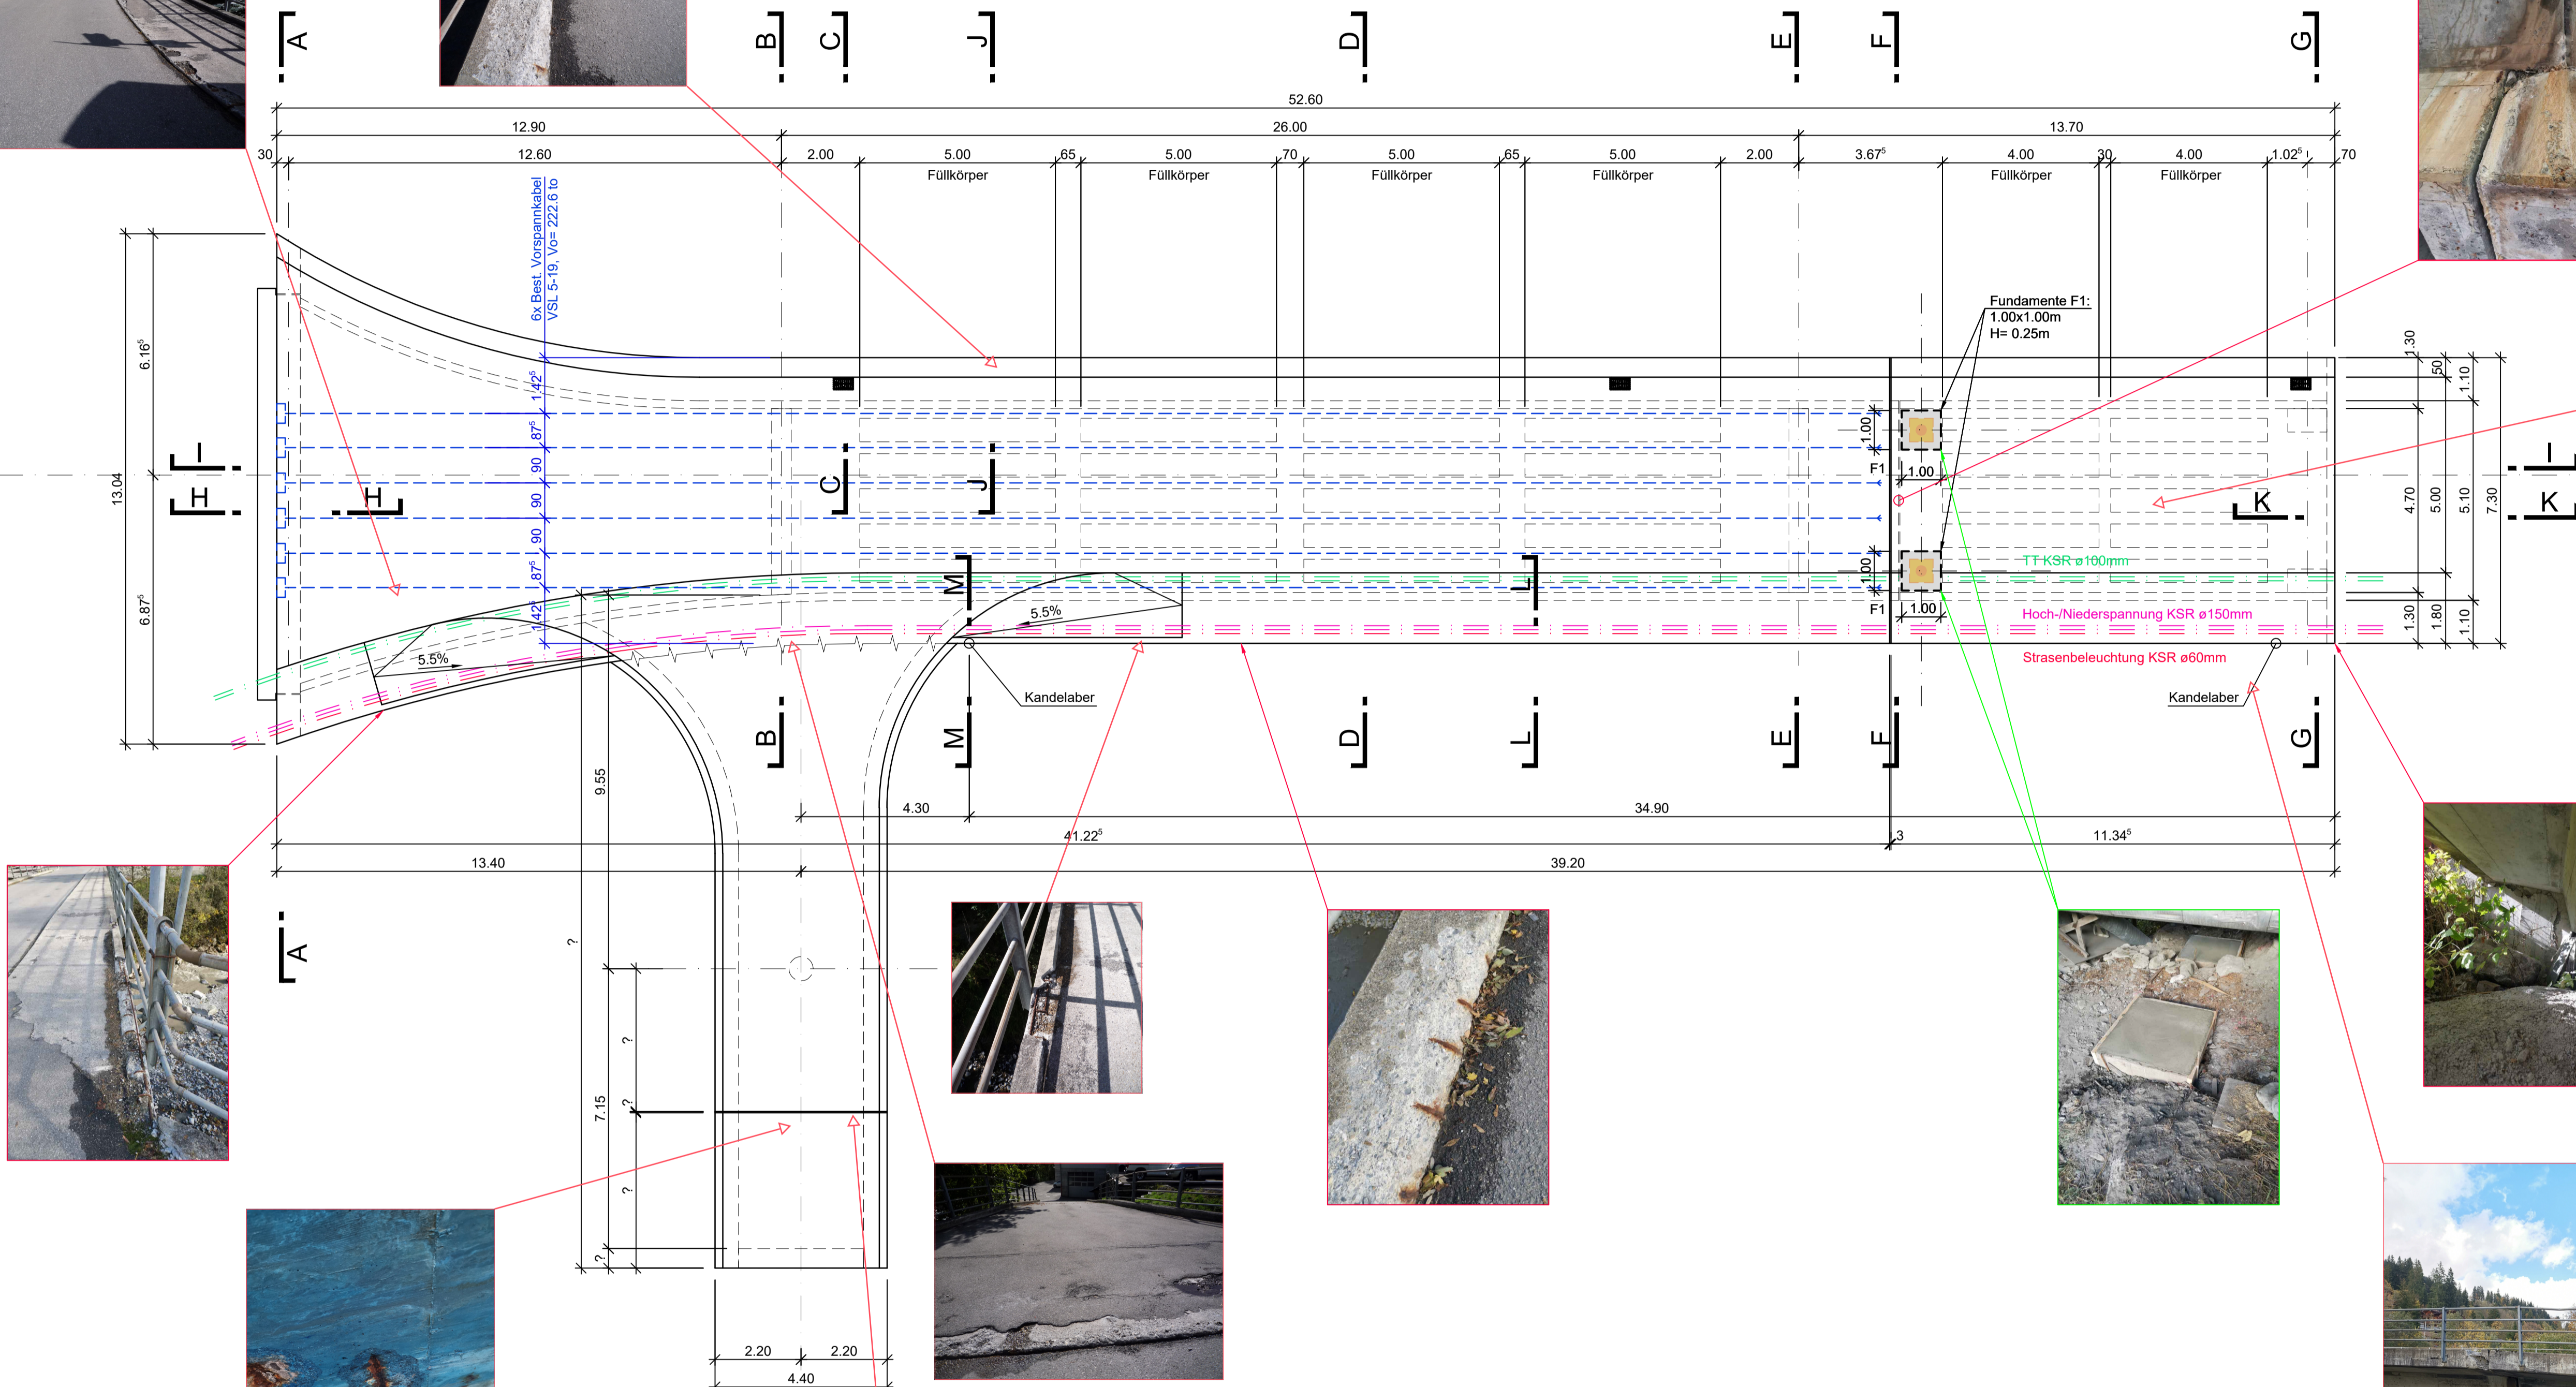
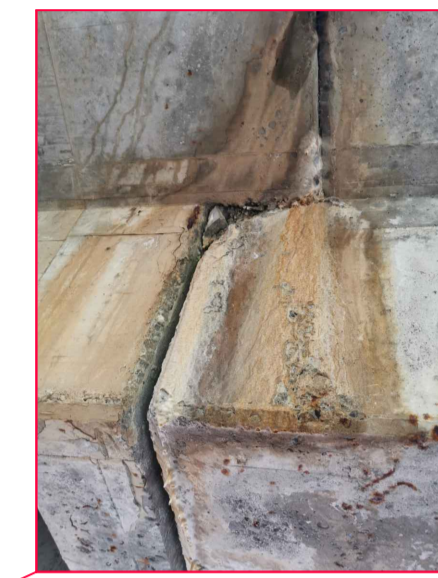


Situation 1:100
Brückenplatte

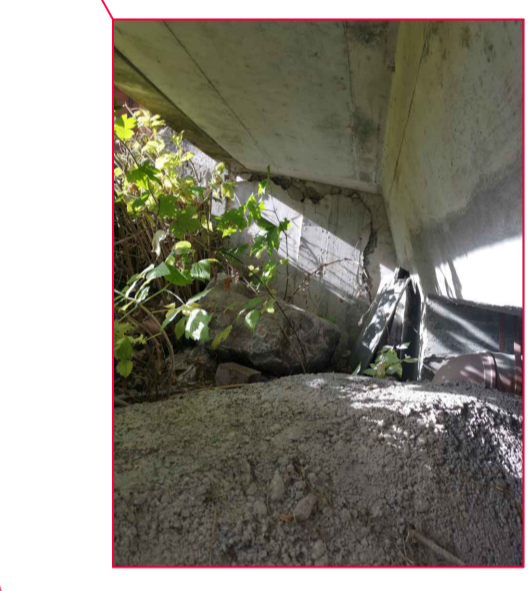

Situation 1:100
Fundation

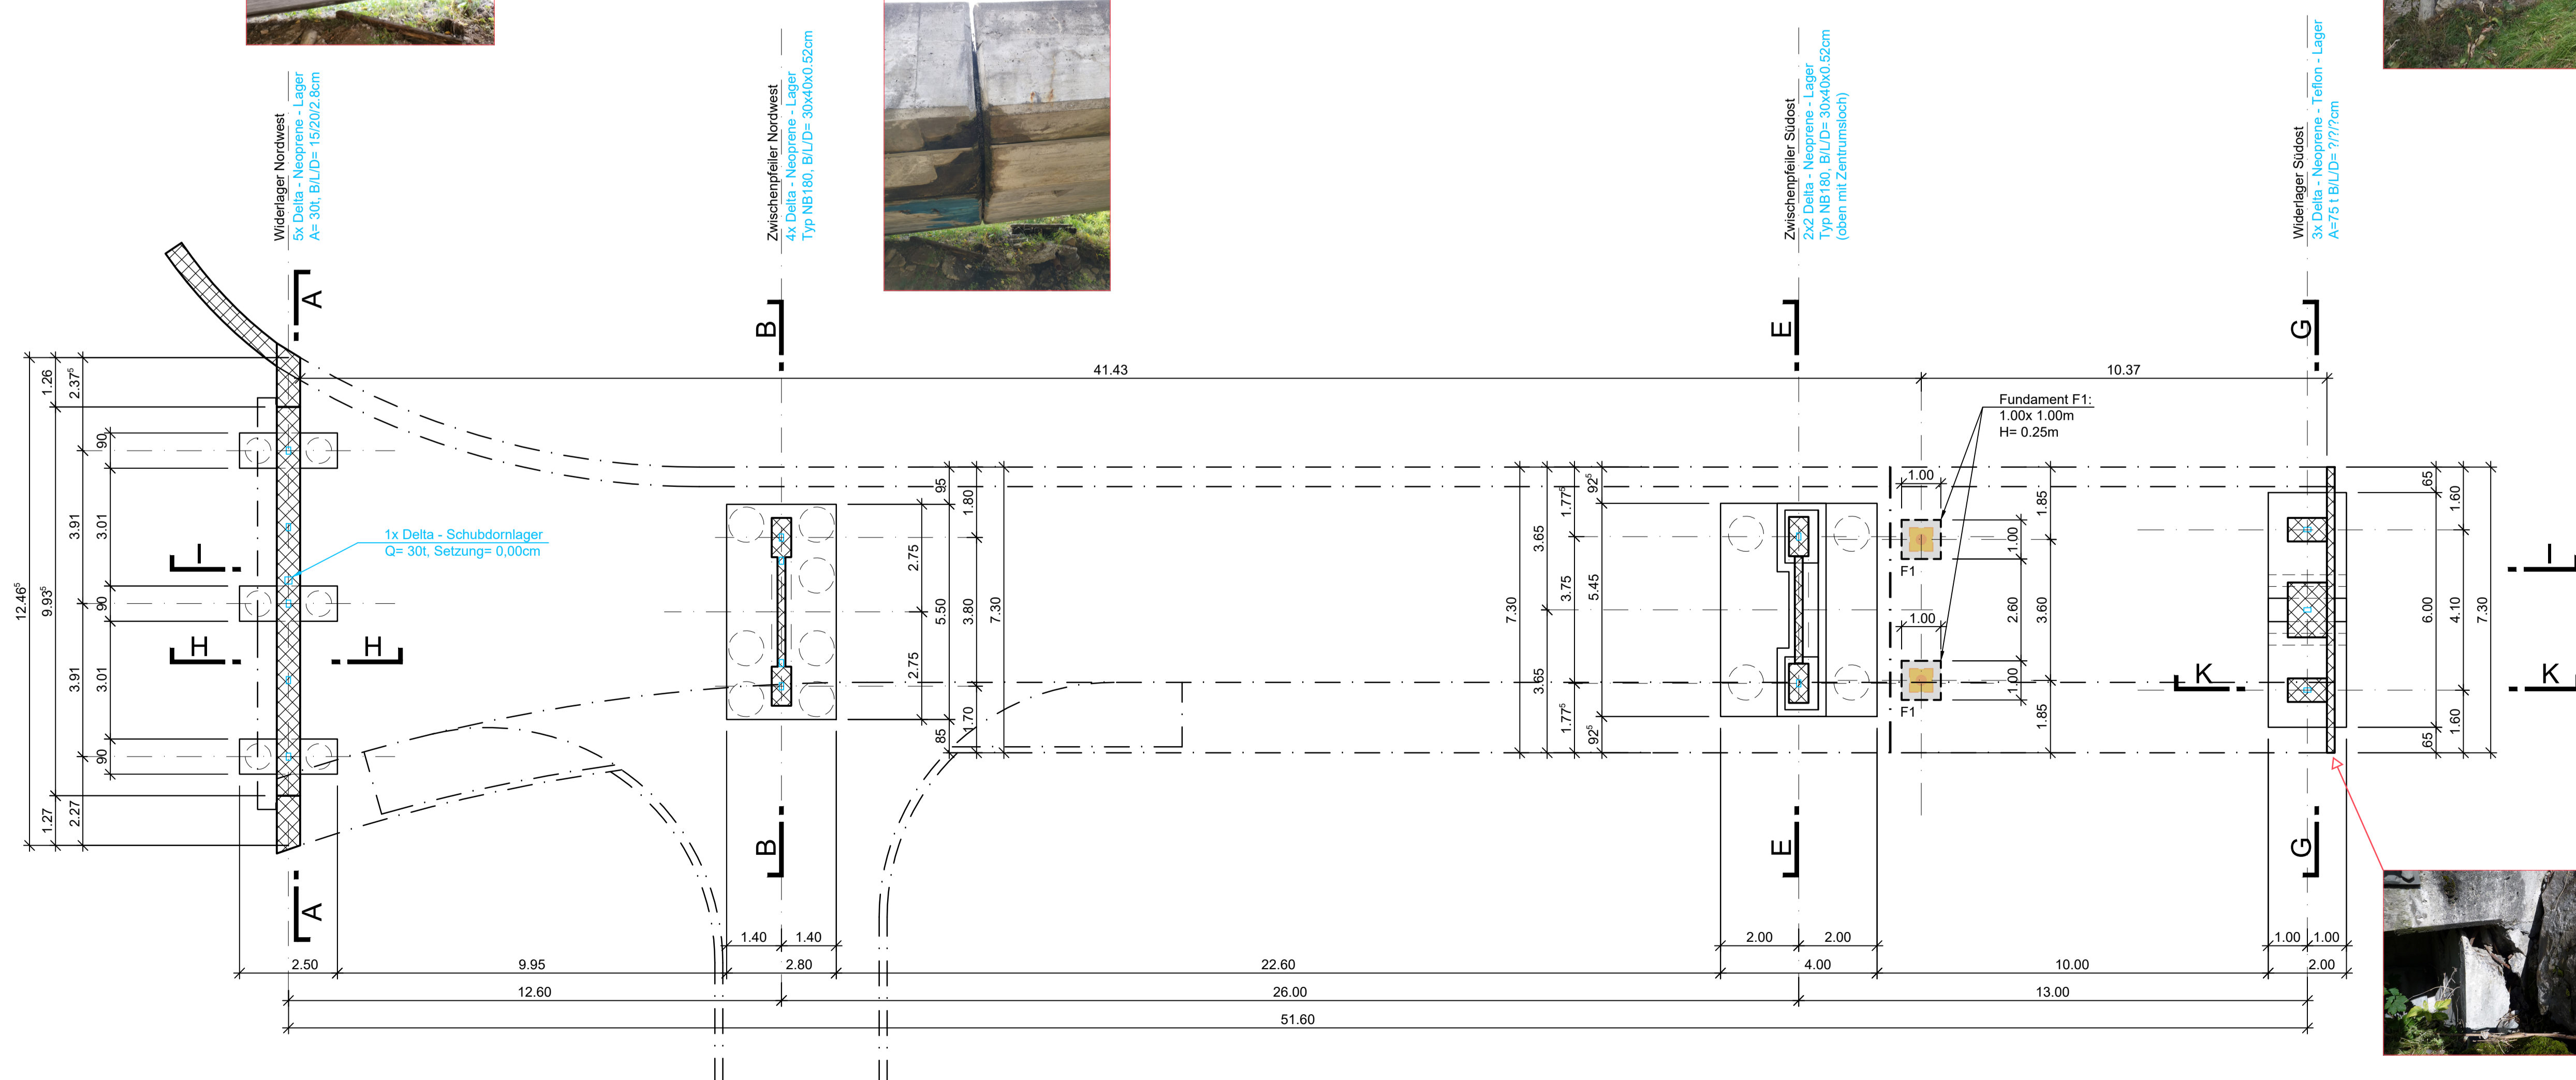

BESTAND

Rev.	Datum	Änderung	Gezeichnet	Geprüft

Instandsetzung Margelbrücke
3715 Adelboden

Bestehende Brückenplatte und Fundation
Situationen 1:100

GEZ.	DATUM	VIS.	MST.	PLAN NR.
AH	10.11.2021		1:100	1855 - 01
B			FORMAT	95/75
C				