


Längsschnitt 1:100

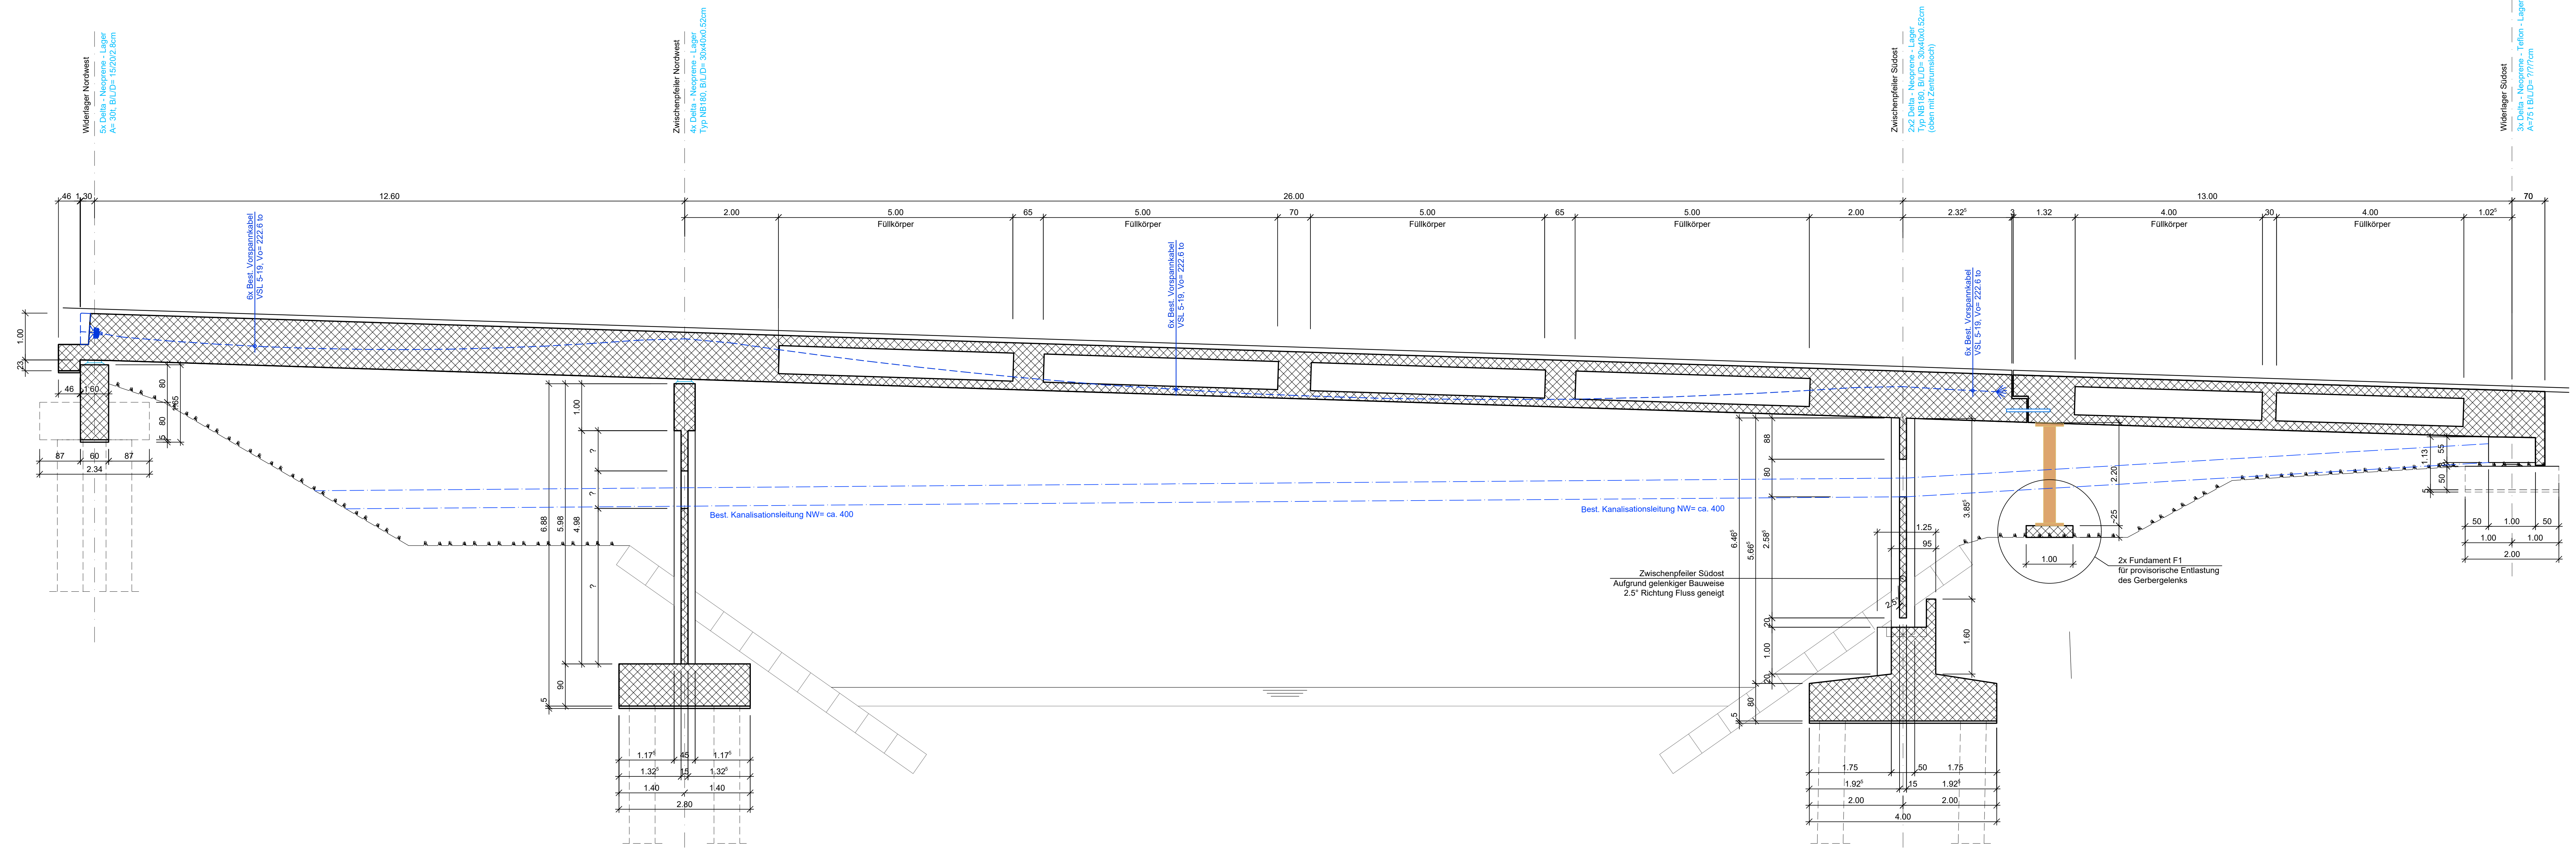

BESTAND

Rev.	Datum	Änderung	Gezeichnet	Geprüft

Instandsetzung Margelibrücke
3715 Adelboden

Bestehende Brückenplatte und Fundation
Längsschnitt 1:50

	GEZ.	DATUM	VIS.	MST.	PLAN NR.
	SH	10.11.2021		1:50	1855 - 02
A				FORMAT	
B				147 x 60	
C					