


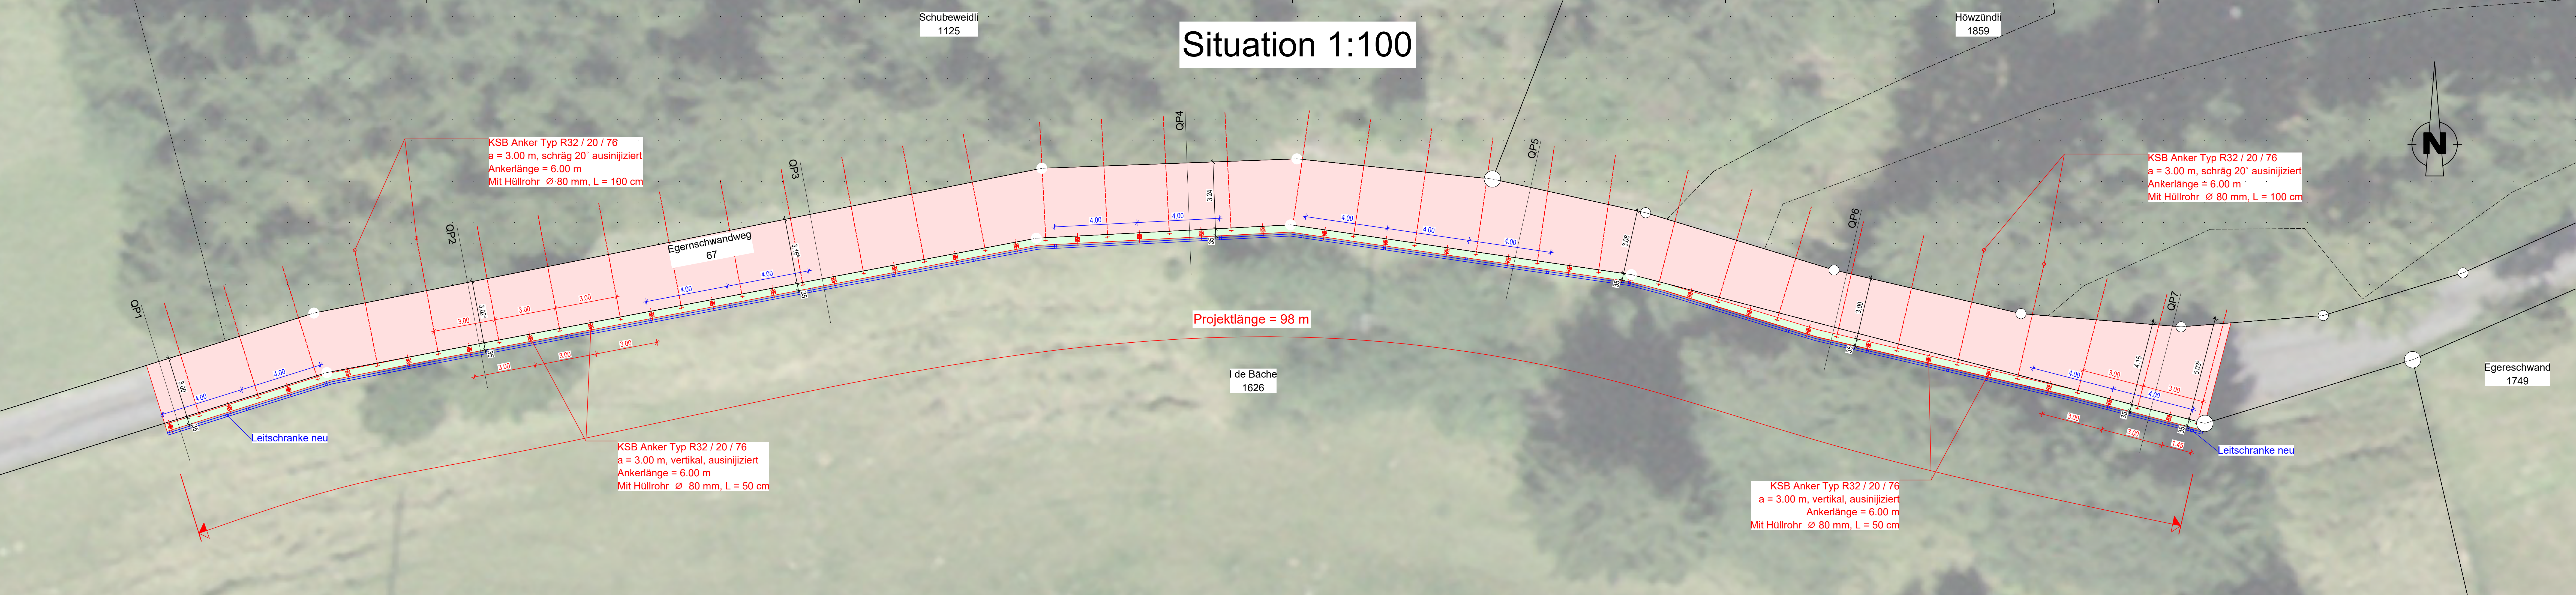
Kanton Bern
Gemeinde Adelboden

Egerschwandweg

GENERELLES BAUPROJEKT

Situation 1:100
Querprofile 1:50
Normalprofil 1:20

PLAN NR. 01	 ingénieur ag Erlenweg 1 3715 Adelboden Tel. 033 673 81 81 E-Mail info@burnag.ch		
LEISTUNGSPHASE Bauprojekt			
DATUM 04.04.2024	GEZEICHNET BS	FORMAT 60 x 147	GEPROFIT THB
BAUHERRSCHAFT:		KANTONALES MELIORATIONSAMT BERN DER KANTONSKULTURINGENIEUR	
PROJEKTVERFASSER:		DATUM:	



- Legende:**
- Belagerneuerung
 - Stützwand neu
 - Leitplanke neu
 - KSB Erdanker Typ R32 / 20 / 76
 - KSB Mikroanker Typ R32 / 20 / 76

