Oberingenieurkreis I

Tiefbauamt
des Kantons Bern

Wasserbauplan

Gewässer:	Schrenzigrabe	Gewässer-Nr:	2931B
Gemeinde:	Adelboden	Projekt-Nr:	6.224.2
Ausführungsfirma:	Schwabthalerporoton Adelboden	Plan-Nr:	10-001
Projekt-Leiter:	März 2017	Format:	30 x 189
Revision:			

Unterlage: Situation 1:500

Situation 1:500

Hochwasserschutz Schrenzigrabe

Senggistrasse bis Allebach

KIESLING + ZBINDEN AG
INGENIEURE PLANER UBIC
OBERLANDSTRASSE 16 | 3700 SPIEZ
TEL. 033 650 71 71 | FAX 033 650 71 72

Wasserbaugenehmigung:

Mitwirkung

Legende Situation

Geometerangaben
- Kunstbauten
- Gebäude
- Strasse
- Gehweg, Vorplatz
- Gewässer
- Grünfläche
- Wald
- Übergabfläche

Schutzgebiete / Perimeter
- Grundwasserschutzzone S1
- Grundwasserschutzzone S2
- Grundwasserschutzzone S3

Projektmassnahmen
- Gewässer
- Einschnitt
- Aufschüttung
- Kunstbauten
- Holzverbauung
- Drittparzelle in Absprache mit Gemeinde / Stahlteile
- Geschiebesammler
- Belagssanierung
- Neue Zufahrt
- Neuer Weg
- Zugang Schreitbagger (max. Rodung)
- Baupiste

Bestehende Werkleitungen
- Schmutz- / Mischwasser
- Regenabwasser
- Wasser
- Elektrisch
- Telefon
- Fernwärme

Die in den Plänen enthaltenen Werkleitungsangaben sind unverbindlich! Der Unternehmer ist verpflichtet, diese vor Baubeginn zu überprüfen und die genaue Lage durch Sondierung an Ort festzustellen.

Projektierte Werkleitungen
- projektierte Mischwasserleitung sep. Bauprojekt Gde. Adelboden

Geoschal / Revisionen				Freigabe	
Datum	Visum	Datum	Visum	Datum	Visum
26.03.2017	ummel	26.03.2017	BR	26.03.2017	mil
A					
B					
C					
D					
E					

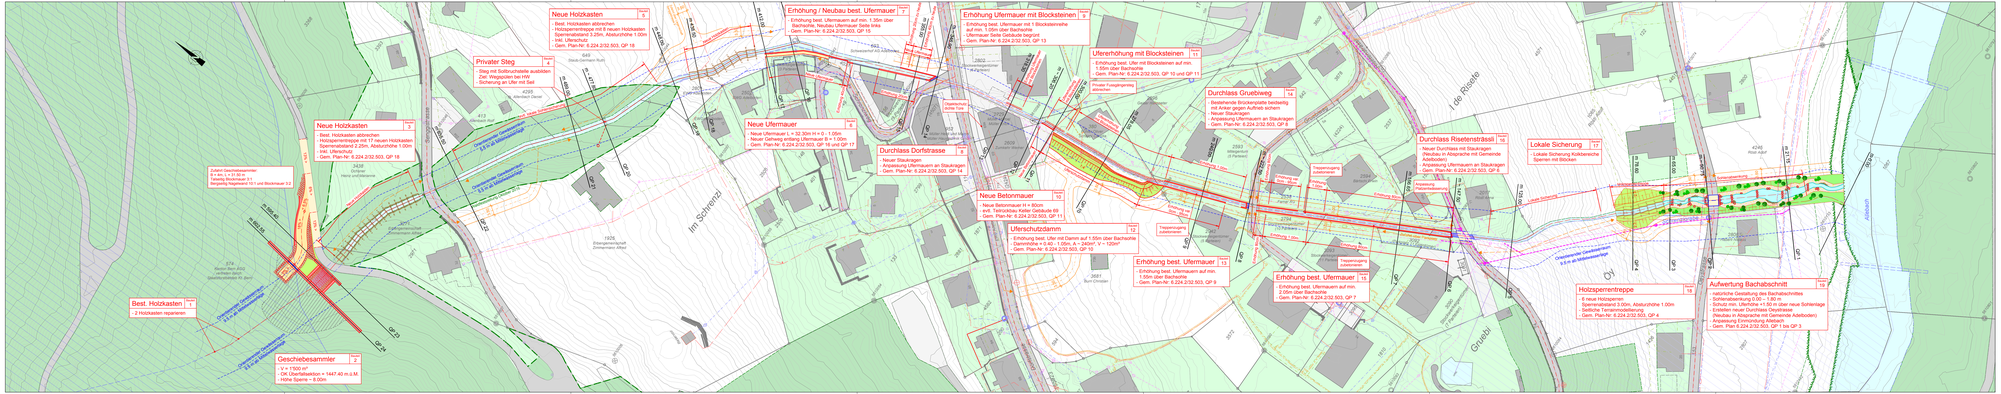
- Best. Holzkasten abbrechen
- Neuer Holzkasten mit 8 neuen Holzkasten
Sperrenabstand 3.20m, Absturzhöhe 1.00m
- Inkl. Überschutz
- Gem. Plan-Nr. 6.224.2/32.503, GP 18
Privater Steg 4
- Steg mit Solltrauchstelle ausbilden
Ziel: Weggeöffnet bei HW
- Sicherung an Ufer mit Seil
Erhöhung / Neubau best. Ufermauer 7
- Erhöhung best. Ufermauern auf min. 1.50m über Bachsohle
- Neubau Ufermauer Seite links
- Gem. Plan-Nr. 6.224.2/32.503, GP 16
Erhöhung Ufermauer mit Blocksteinen 8
- Erhöhung best. Ufermauer mit 1 Blocksteinreihe
- Neubau Ufermauer Seite links
Ufermauer Seite Gartbade begrünt
- Gem. Plan-Nr. 6.224.2/32.503, GP 13
Ufererhöhung mit Blocksteinen 11
- Erhöhung best. Ufer mit Blocksteinen auf min. 1.50m über Bachsohle
- Gem. Plan-Nr. 6.224.2/32.503, GP 10 und GP 11
Neue Holzkasten 3
- Neue Holzkasten ziehen
- Holzsperrentreppe mit 17 neuen Holzkasten
Sperrenabstand 2.20m, Absturzhöhe 1.00m
- Inkl. Überschutz
- Gem. Plan-Nr. 6.224.2/32.503, GP 18
Neue Ufermauer 6
- Neue Ufermauern L = 32.30m H = 0 - 1.05m
- Neuer Gehweg entlang Ufermauer B = 1.00m
- Gem. Plan-Nr. 6.224.2/32.503, GP 16 und GP 17
Durchlass Dorfstrasse 9
- Neuer Stauragen
- Anpassung Ufermauern an Stauragen
- Gem. Plan-Nr. 6.224.2/32.503, GP 14
Neue Betonmauer 10
- Neue Betonmauer H = 80cm
- evt. Betonsockel Kieler Gebäude 69
- Gem. Plan-Nr. 6.224.2/32.503, GP 11
Uferschutzdamm 12
- Erhöhung best. Ufer mit Damm auf 1.55m über Bachsohle
- Dammhöhe = 0.40 - 1.05m, A = 240m², V = 120m³
- Gem. Plan-Nr. 6.224.2/32.503, GP 10
Erhöhung best. Ufermauer 13
- Erhöhung best. Ufermauern auf min. 1.55m über Bachsohle
- Gem. Plan-Nr. 6.224.2/32.503, GP 9
Erhöhung best. Ufermauer 15
- Erhöhung best. Ufermauern auf min. 2.55m über Bachsohle
- Gem. Plan-Nr. 6.224.2/32.503, GP 7
Durchlass Grueßweg 14
- Bestehende Brückenplatte beibehalten mit Anker gegen Auftrieb sichern
- Neuer Stauragen
- Anpassung Ufermauern an Stauragen
- Gem. Plan-Nr. 6.224.2/32.503, GP 8
Durchlass Risetensträssli 16
- Neuer Durchlass mit Stauragen
(Neubau in Absprache mit Gemeinde Adelboden)
- Anpassung Ufermauern an Stauragen
- Gem. Plan-Nr. 6.224.2/32.503, GP 5
Lokale Sicherung 17
- Lokale Sicherung Kolkbereiche
Sperren mit Blöcken
Holzsperrentreppe 18
- 6 neue Holzsperren
Sperrenabstand 3.00m, Absturzhöhe 1.00m
- Inkl. Überschutz Seite links
Gem. Plan-Nr. 6.224.2/32.503, GP 4
Aufwertung Bachabschnitt 19
- natürliche Gestaltung des Bachabschnittes
- Sohlenabsenkung 0.00 - 1.80 m
- Schutz min. Uferhöhe + 1.50 m über neue Schlenlage
- Anpassung Uferböschungsgestaltung
(Neubau in Absprache mit Gemeinde Adelboden)
- Anpassung Einmündung Allebach
- Gem. Plan-Nr. 6.224.2/32.503, GP 1 bis GP 3
Best. Holzkasten 1
- 2 Holzkasten reparieren
Geschiebesammler 2
- V = 1'500 m³
- OK Überfallsektion = 1447.40 m.ü.M.
- Höhe Sperre = 5.00m
Zukünftiger Geschiebesammler
B = 8m, L = 20.80 m
Talseitig Blockwurf 3.1
Bergseitig Hagebuschi 10.1 und Blockwurf 3.2
Im Schrenz
Senggistrasse
Allebach
Grueßbach
Grueßweg
Risetensträssli
Risetenstrasse
Dorfstrasse
